
 


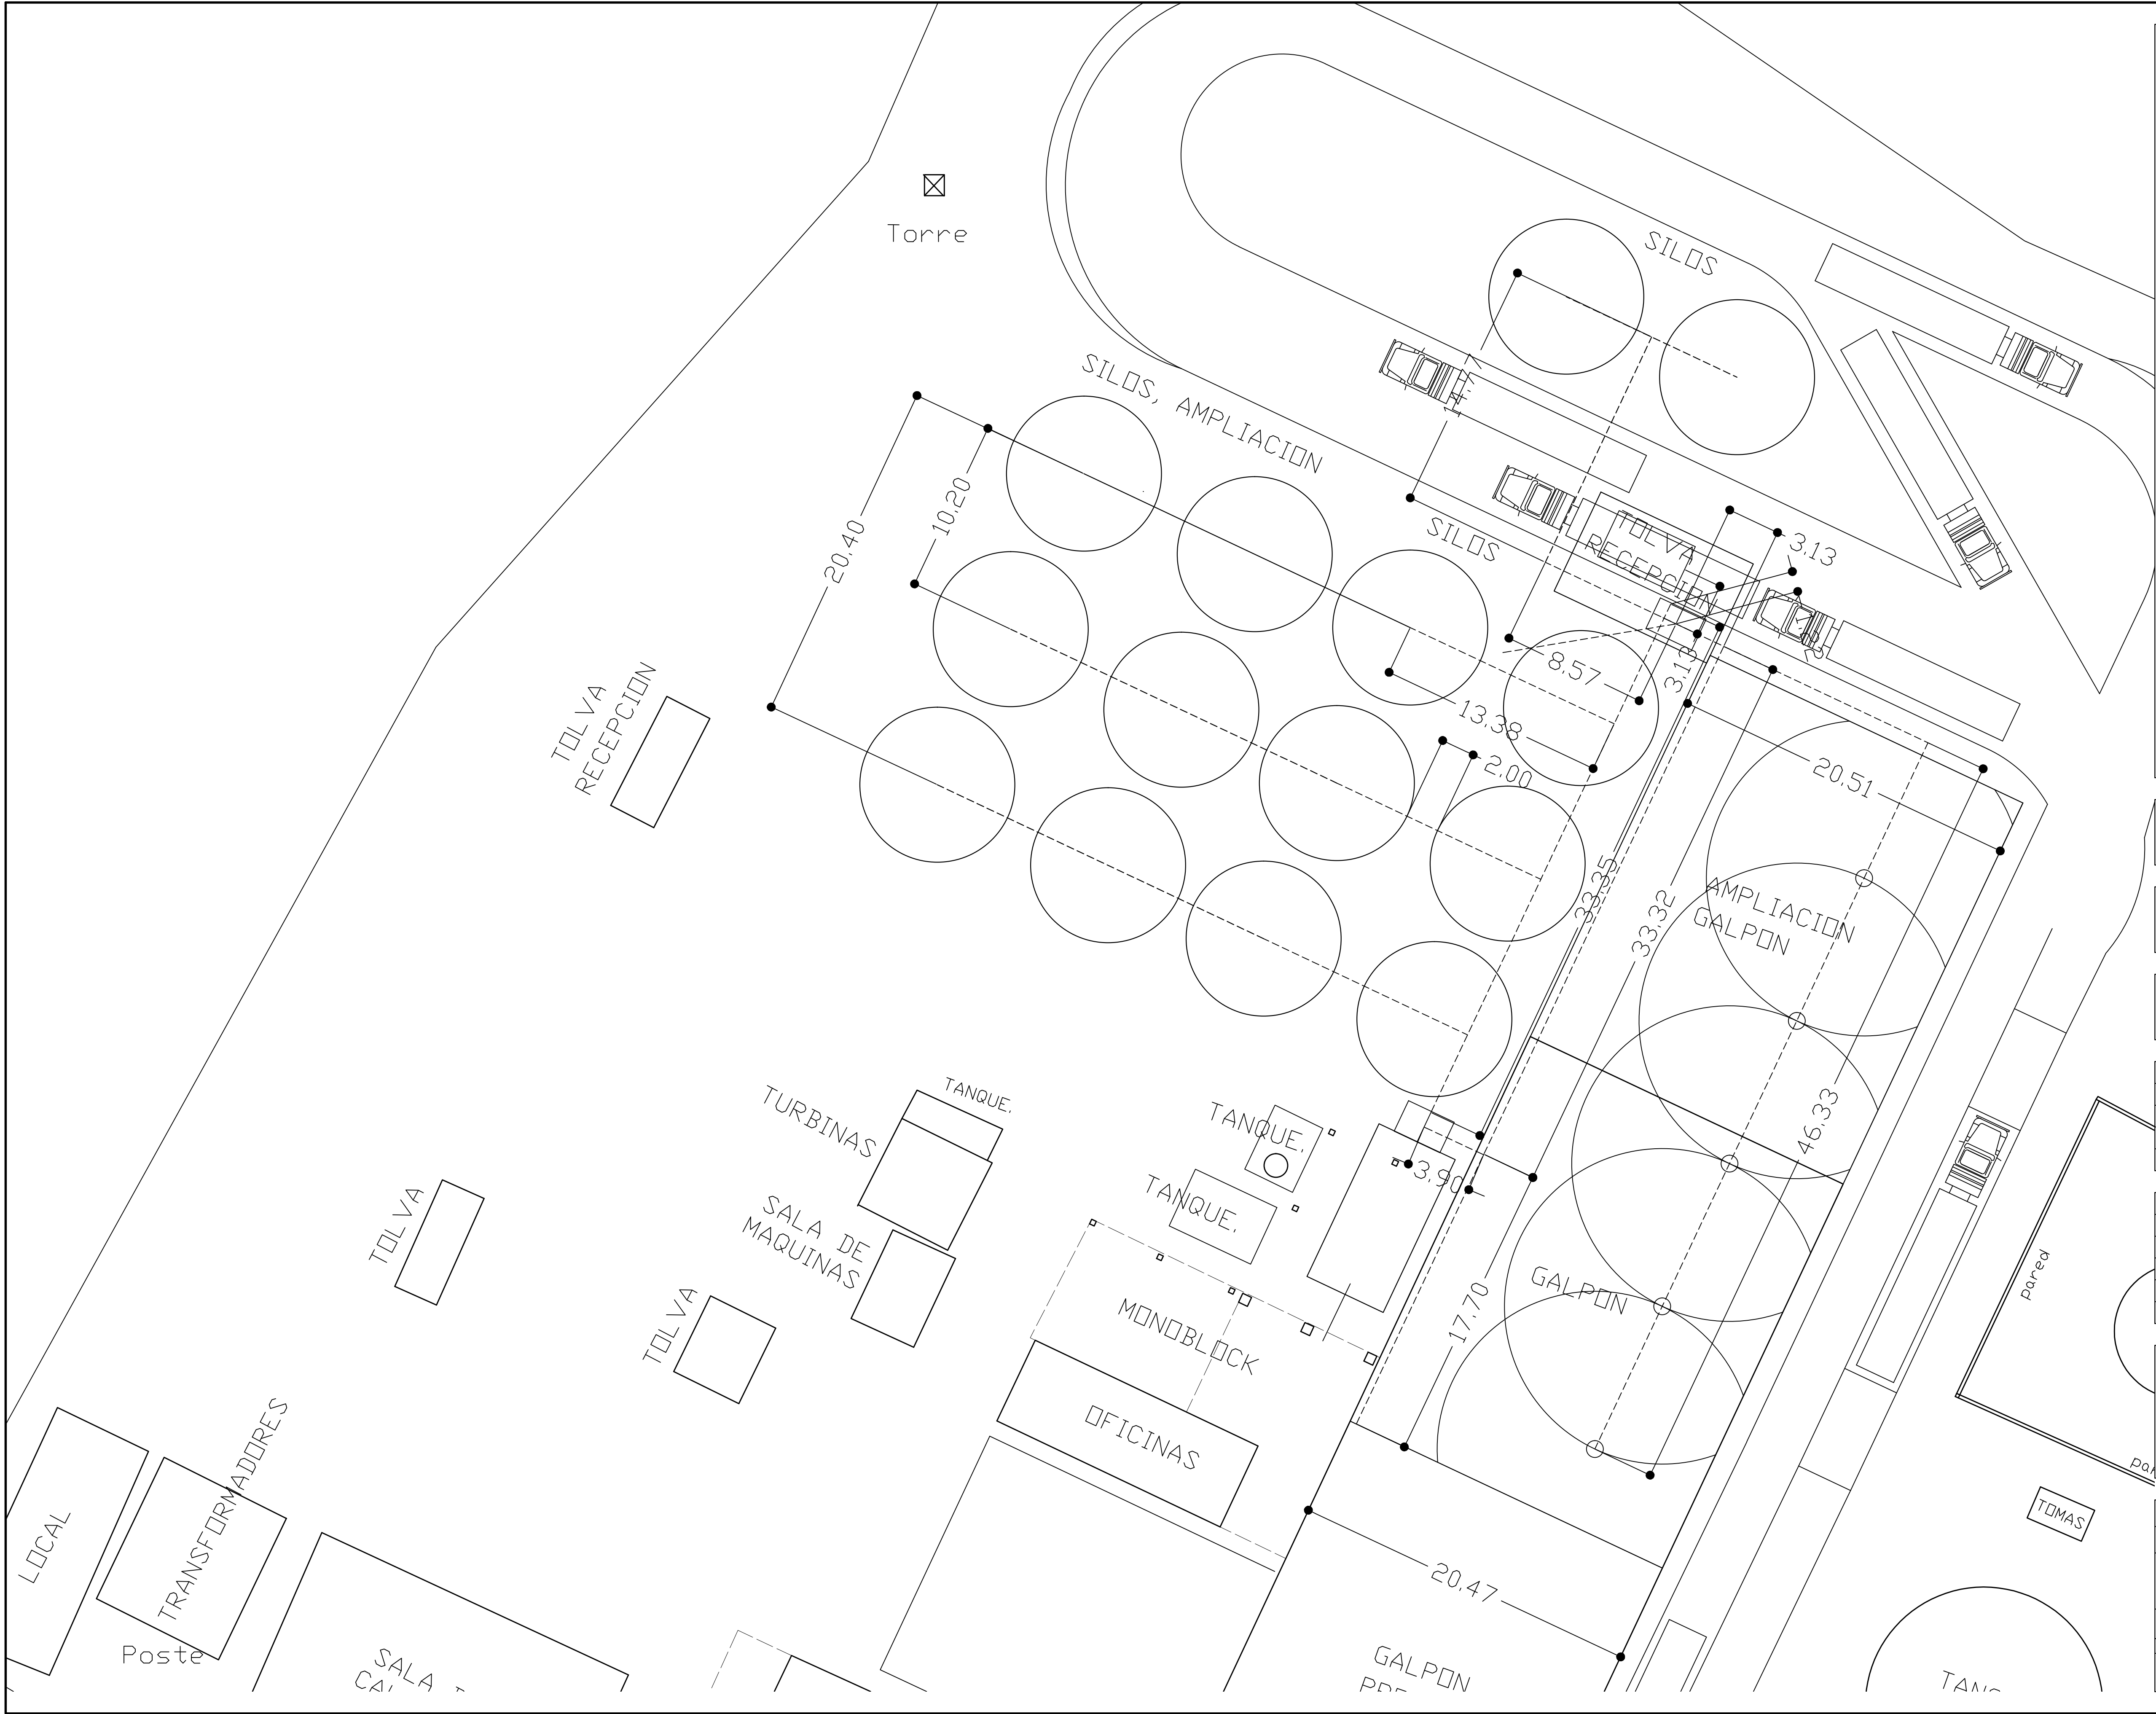

LOGO

LOGO

ARQUITECTOS ROMERO, PEROZO & ASOCIADOS

FECHA	CORRECCION	C.I.V. #	FIRMA

ARQUITECTURA	ARQ. LUIS R ROMERO C.I.V. 19.254	INGENIERIA	ING. SANTIAGO
ARQUITECTURA	ING. MARIA PERCZO DE ROMERO C.I.V. 19.255	ING. ELECTRICAS	
INGENIERIA		ING. MECANICAS	
CONSTRUCCION		ING. CIVIL	
CONSTRUCCION		ING. CONTRA INGENIERIA	

TIPO PROYECTO	TIPO PROYECTO

MATBOCA

PLANTA DE ALIMENTOS BALANCEADOS

**PLANTA GENERAL
DISPOSICION DE SILOS**

PROYECTO	Planta MATBOCA	ESCALA	100
FECHA	01-07-2009	ESCALA	100
FECHA	01-07-2009	ESCALA	100
FECHA	01-07-2009	ESCALA	100

A-05