




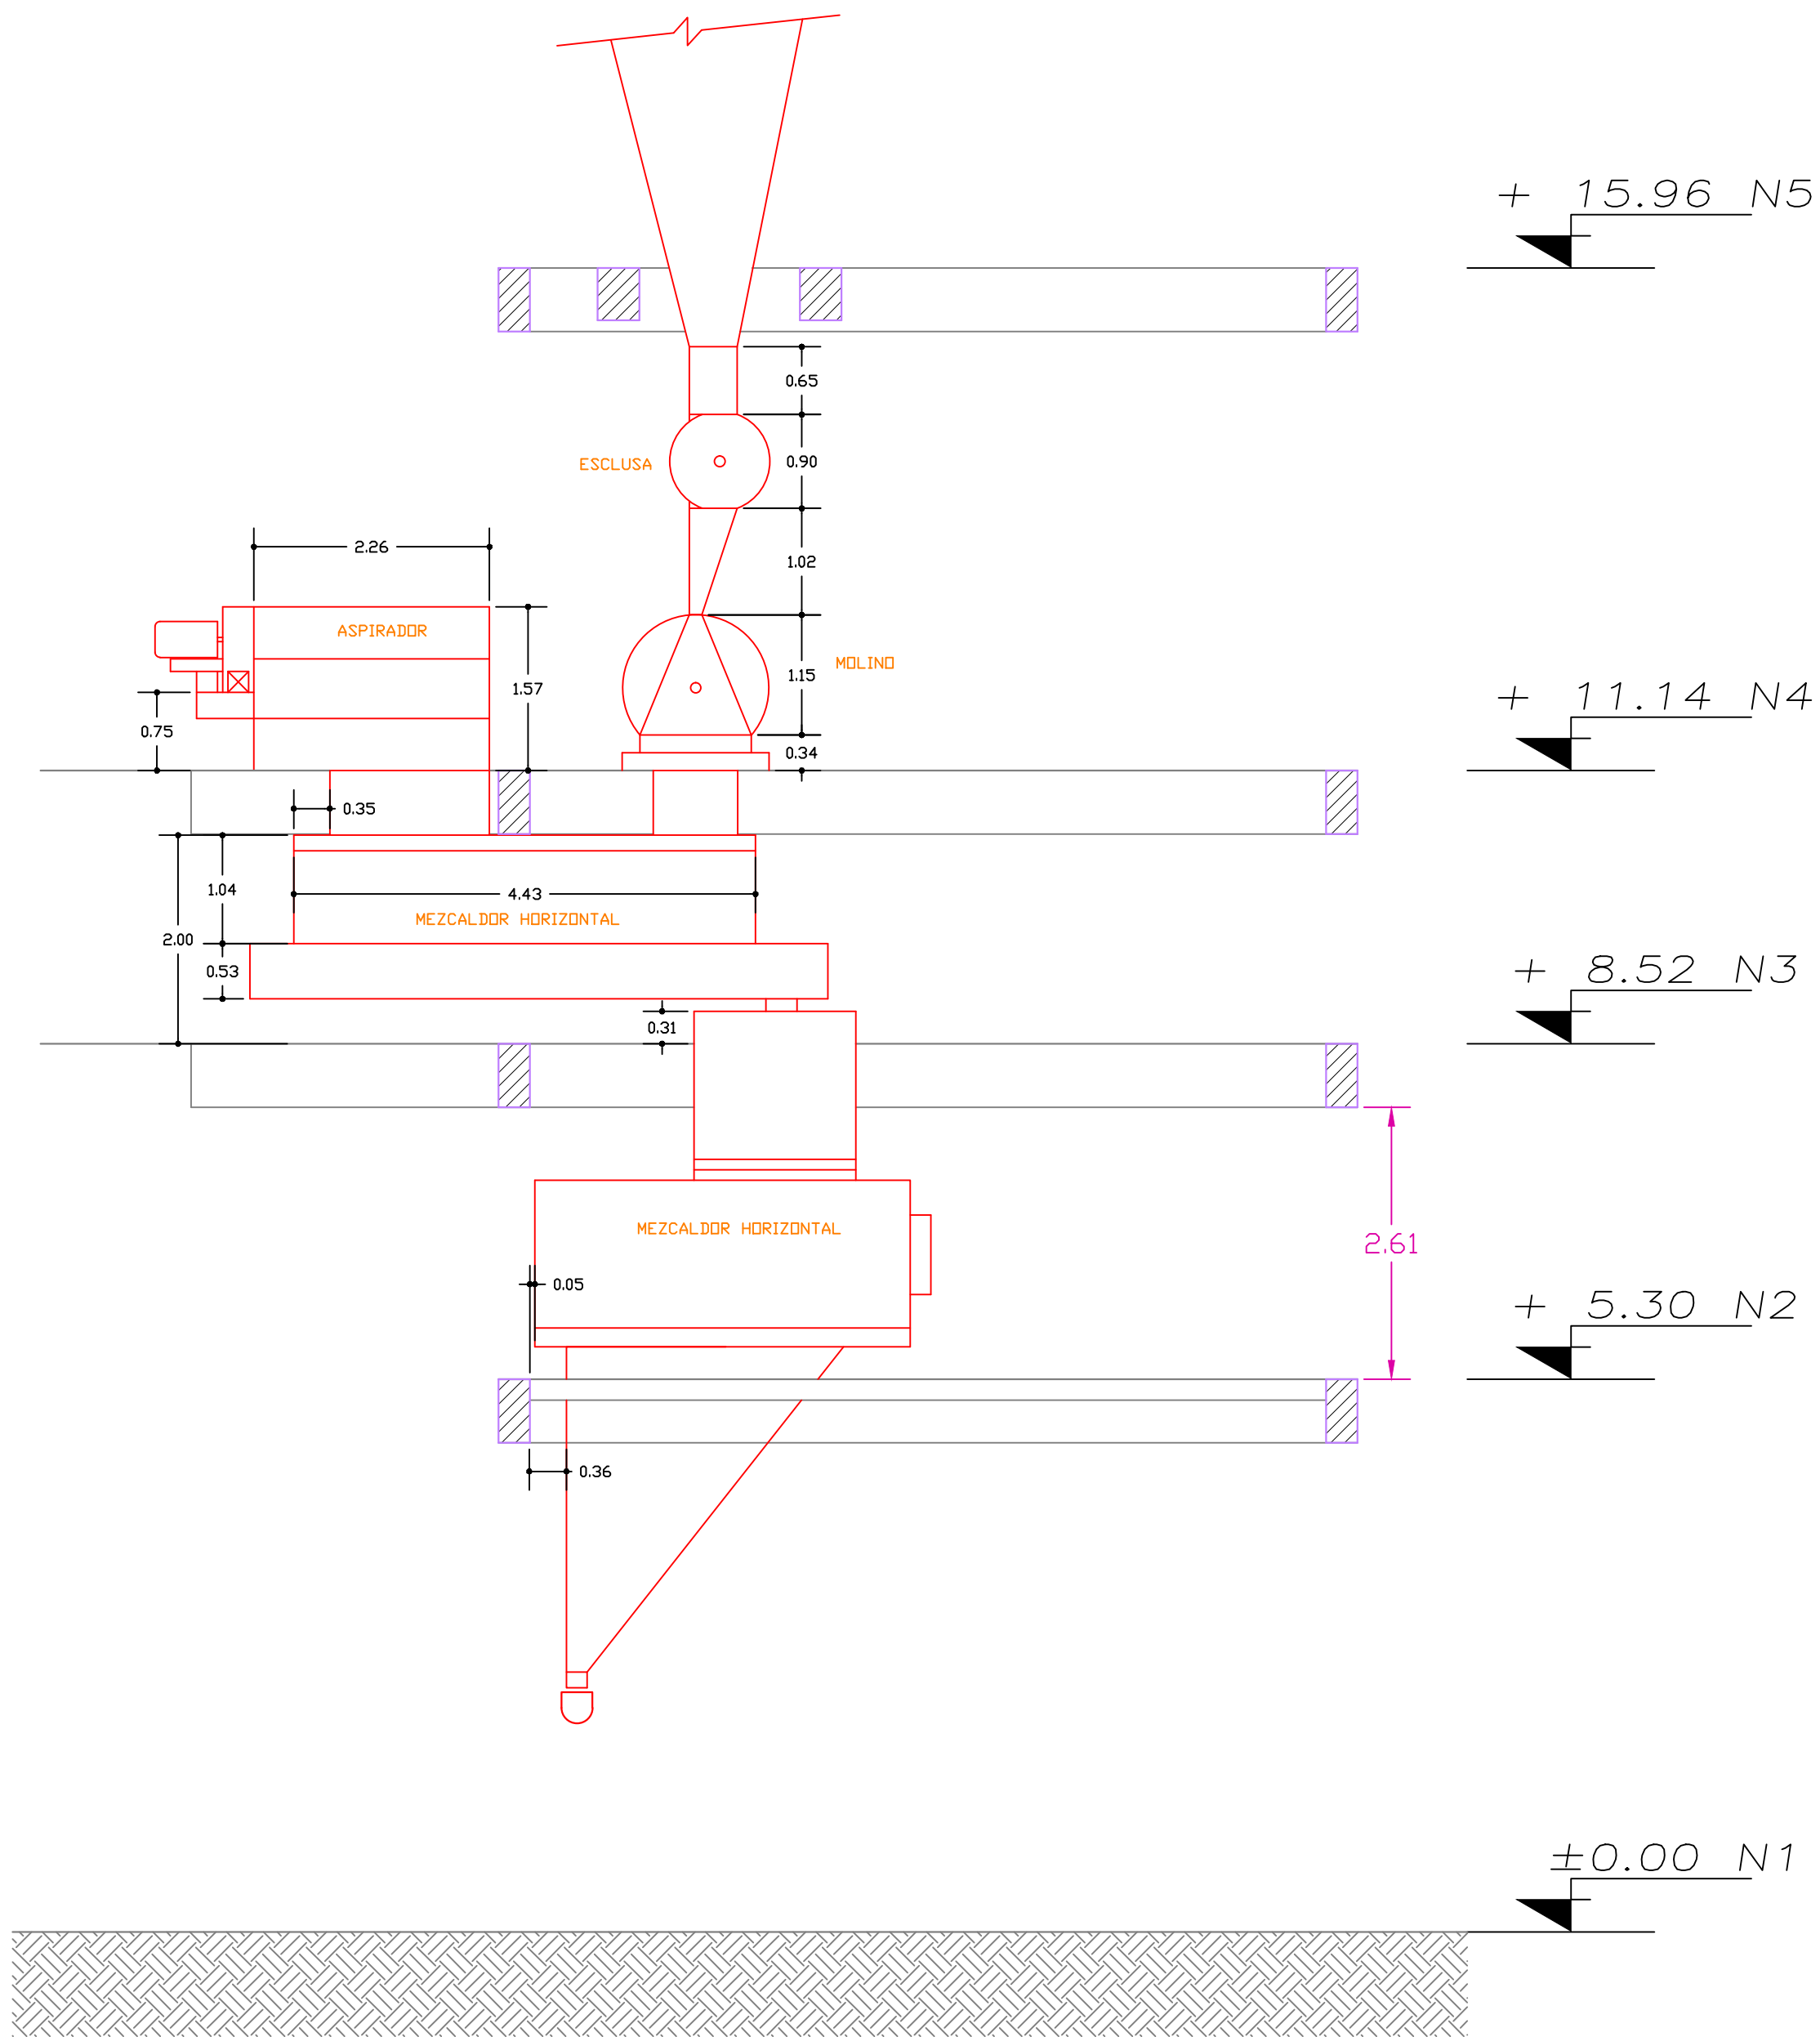

D CORTE
Scale: 1:50

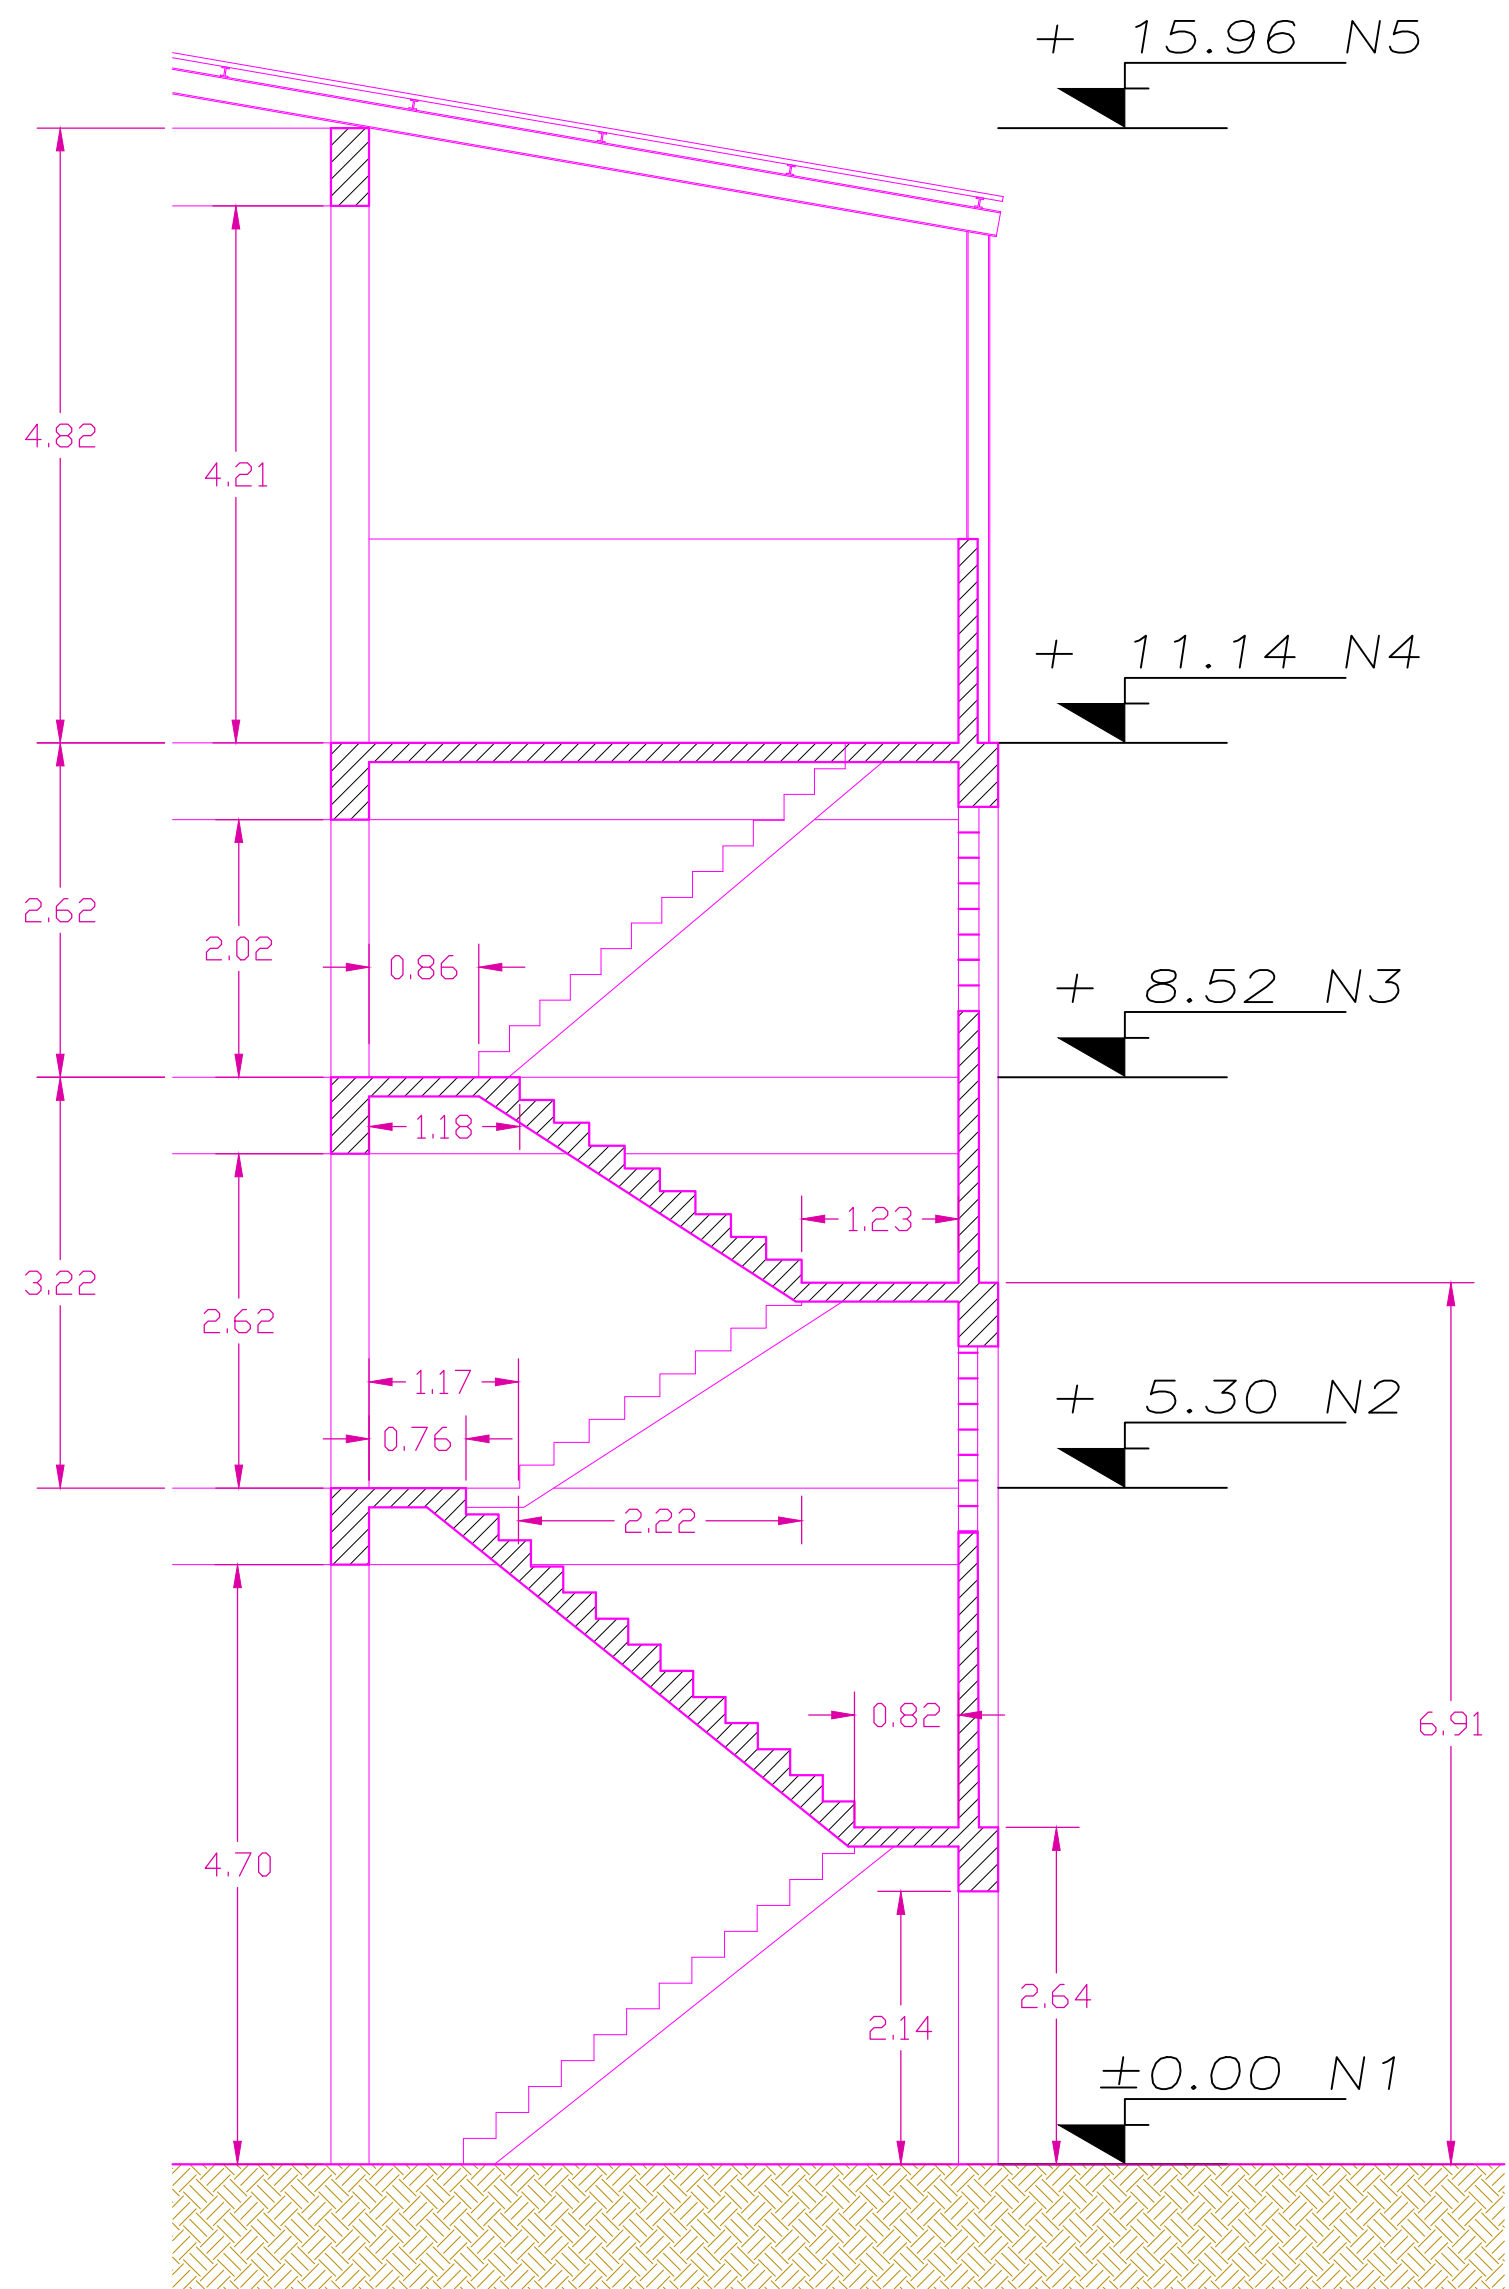

F CORTE
Scale: 1:50

 

FECHA	CORRECCION	CLV. #	FIRMA

PROYECTISTA: ARQ. LUIS R. ROMERO C.I.V. 18.254	COORDINADOR:
ARQ. MARIA PEROZO DE ROMERO C.I.V. 18.255	PROYECTISTA:
PROYECTISTA:	PROYECTISTA:
PROYECTISTA:	PROYECTISTA:
MATBOCA			
PLANTA ALIMENTO			
CORTE D y F			
PROYECTISTA: 1 / 50	A-09		