
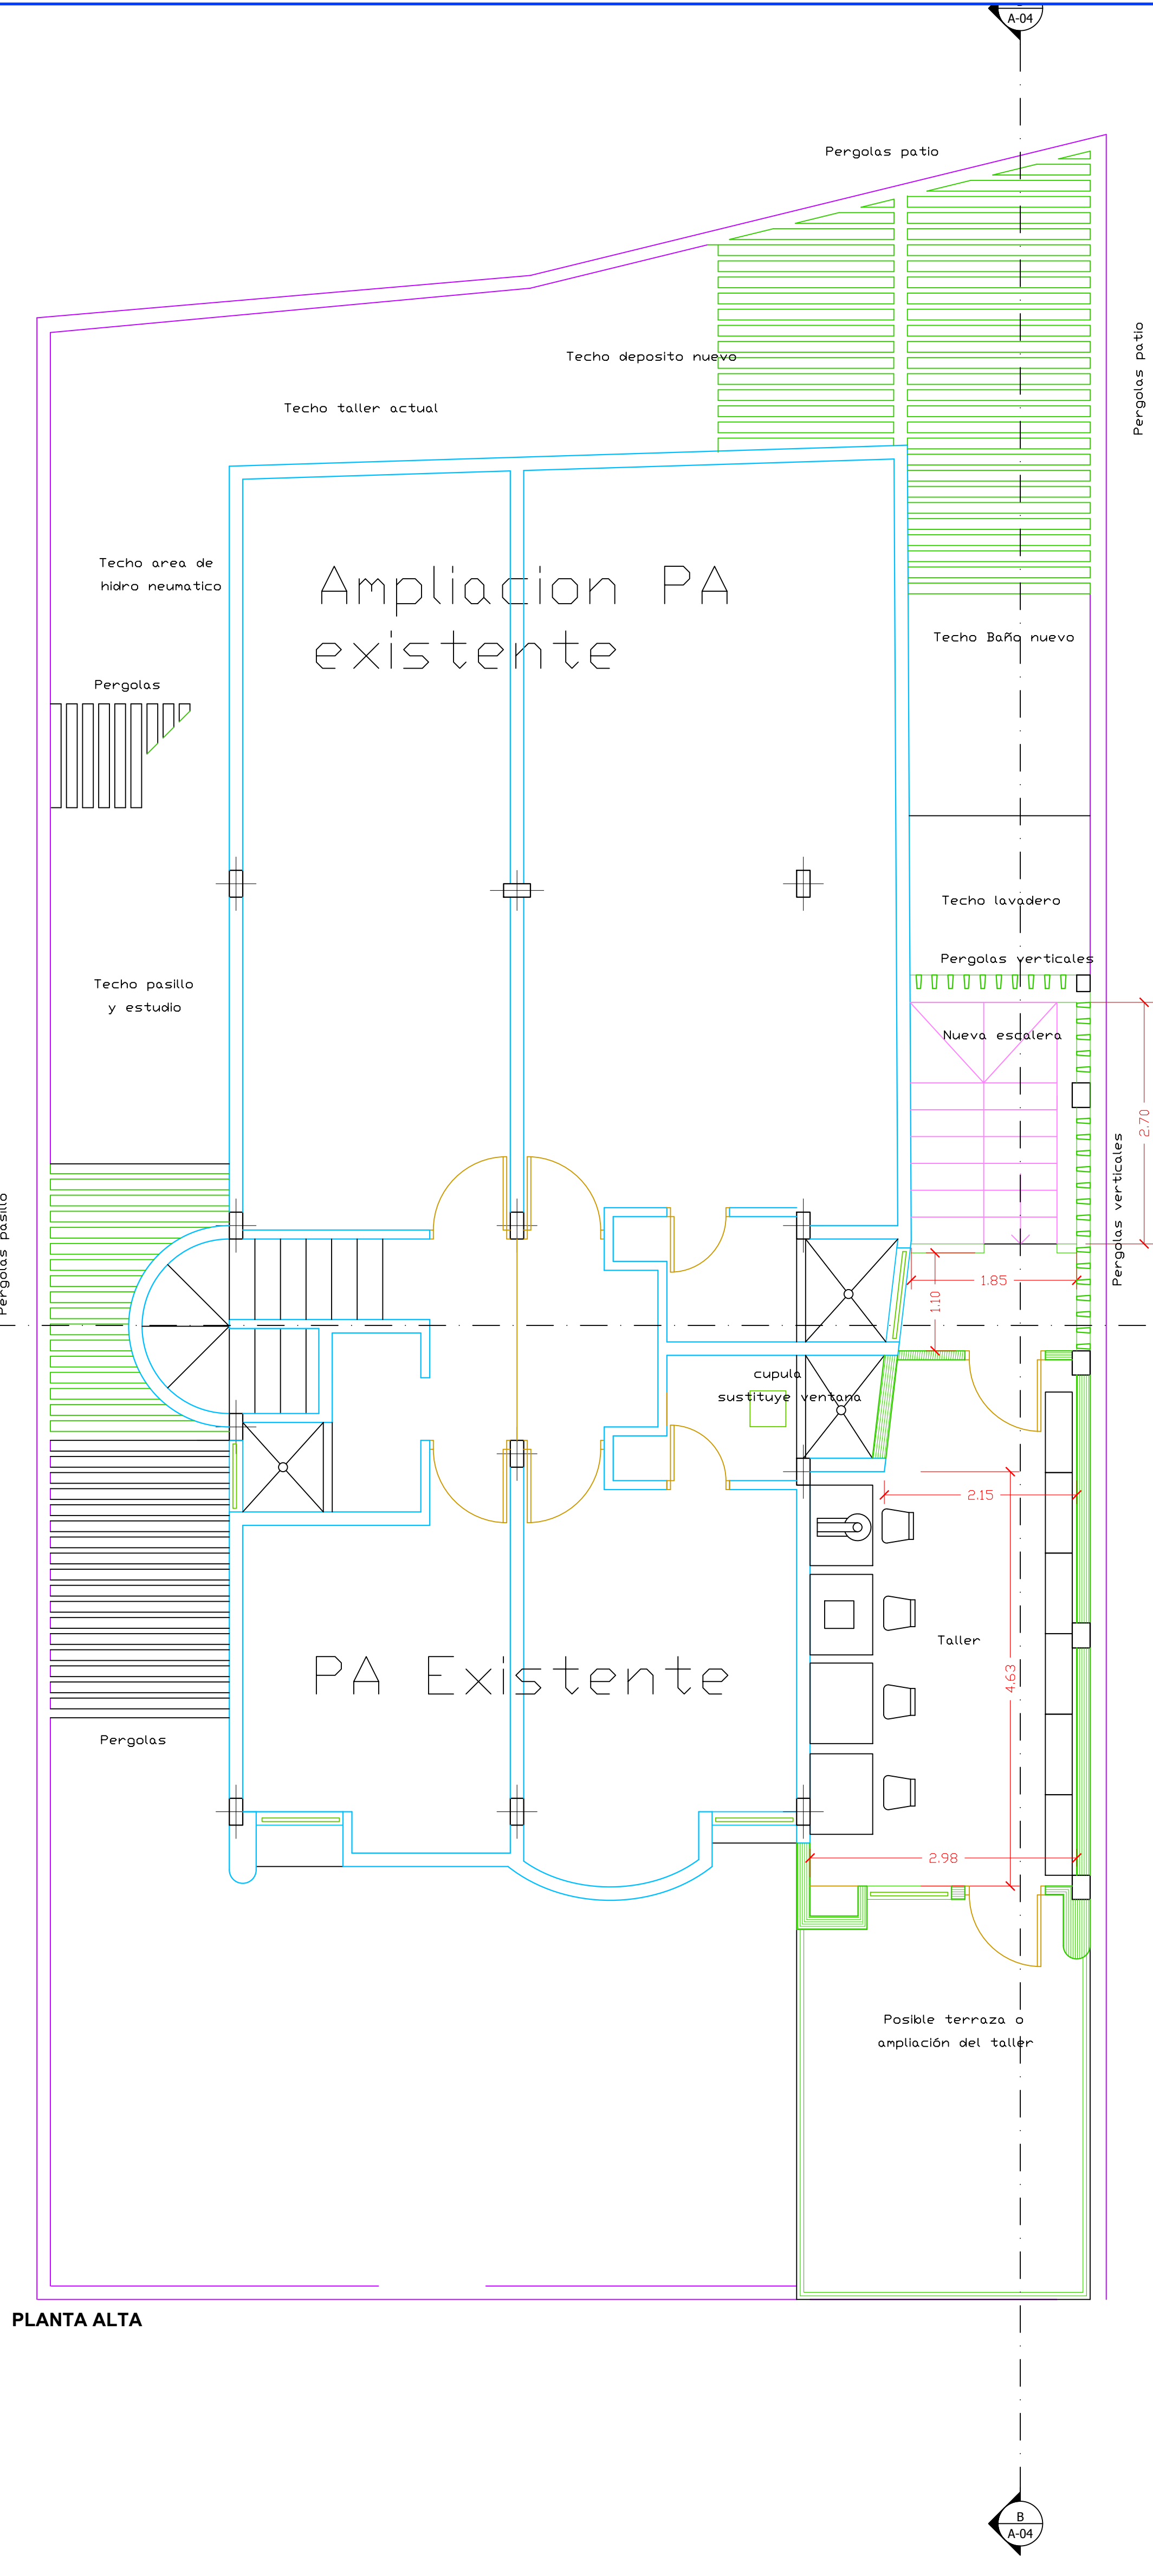


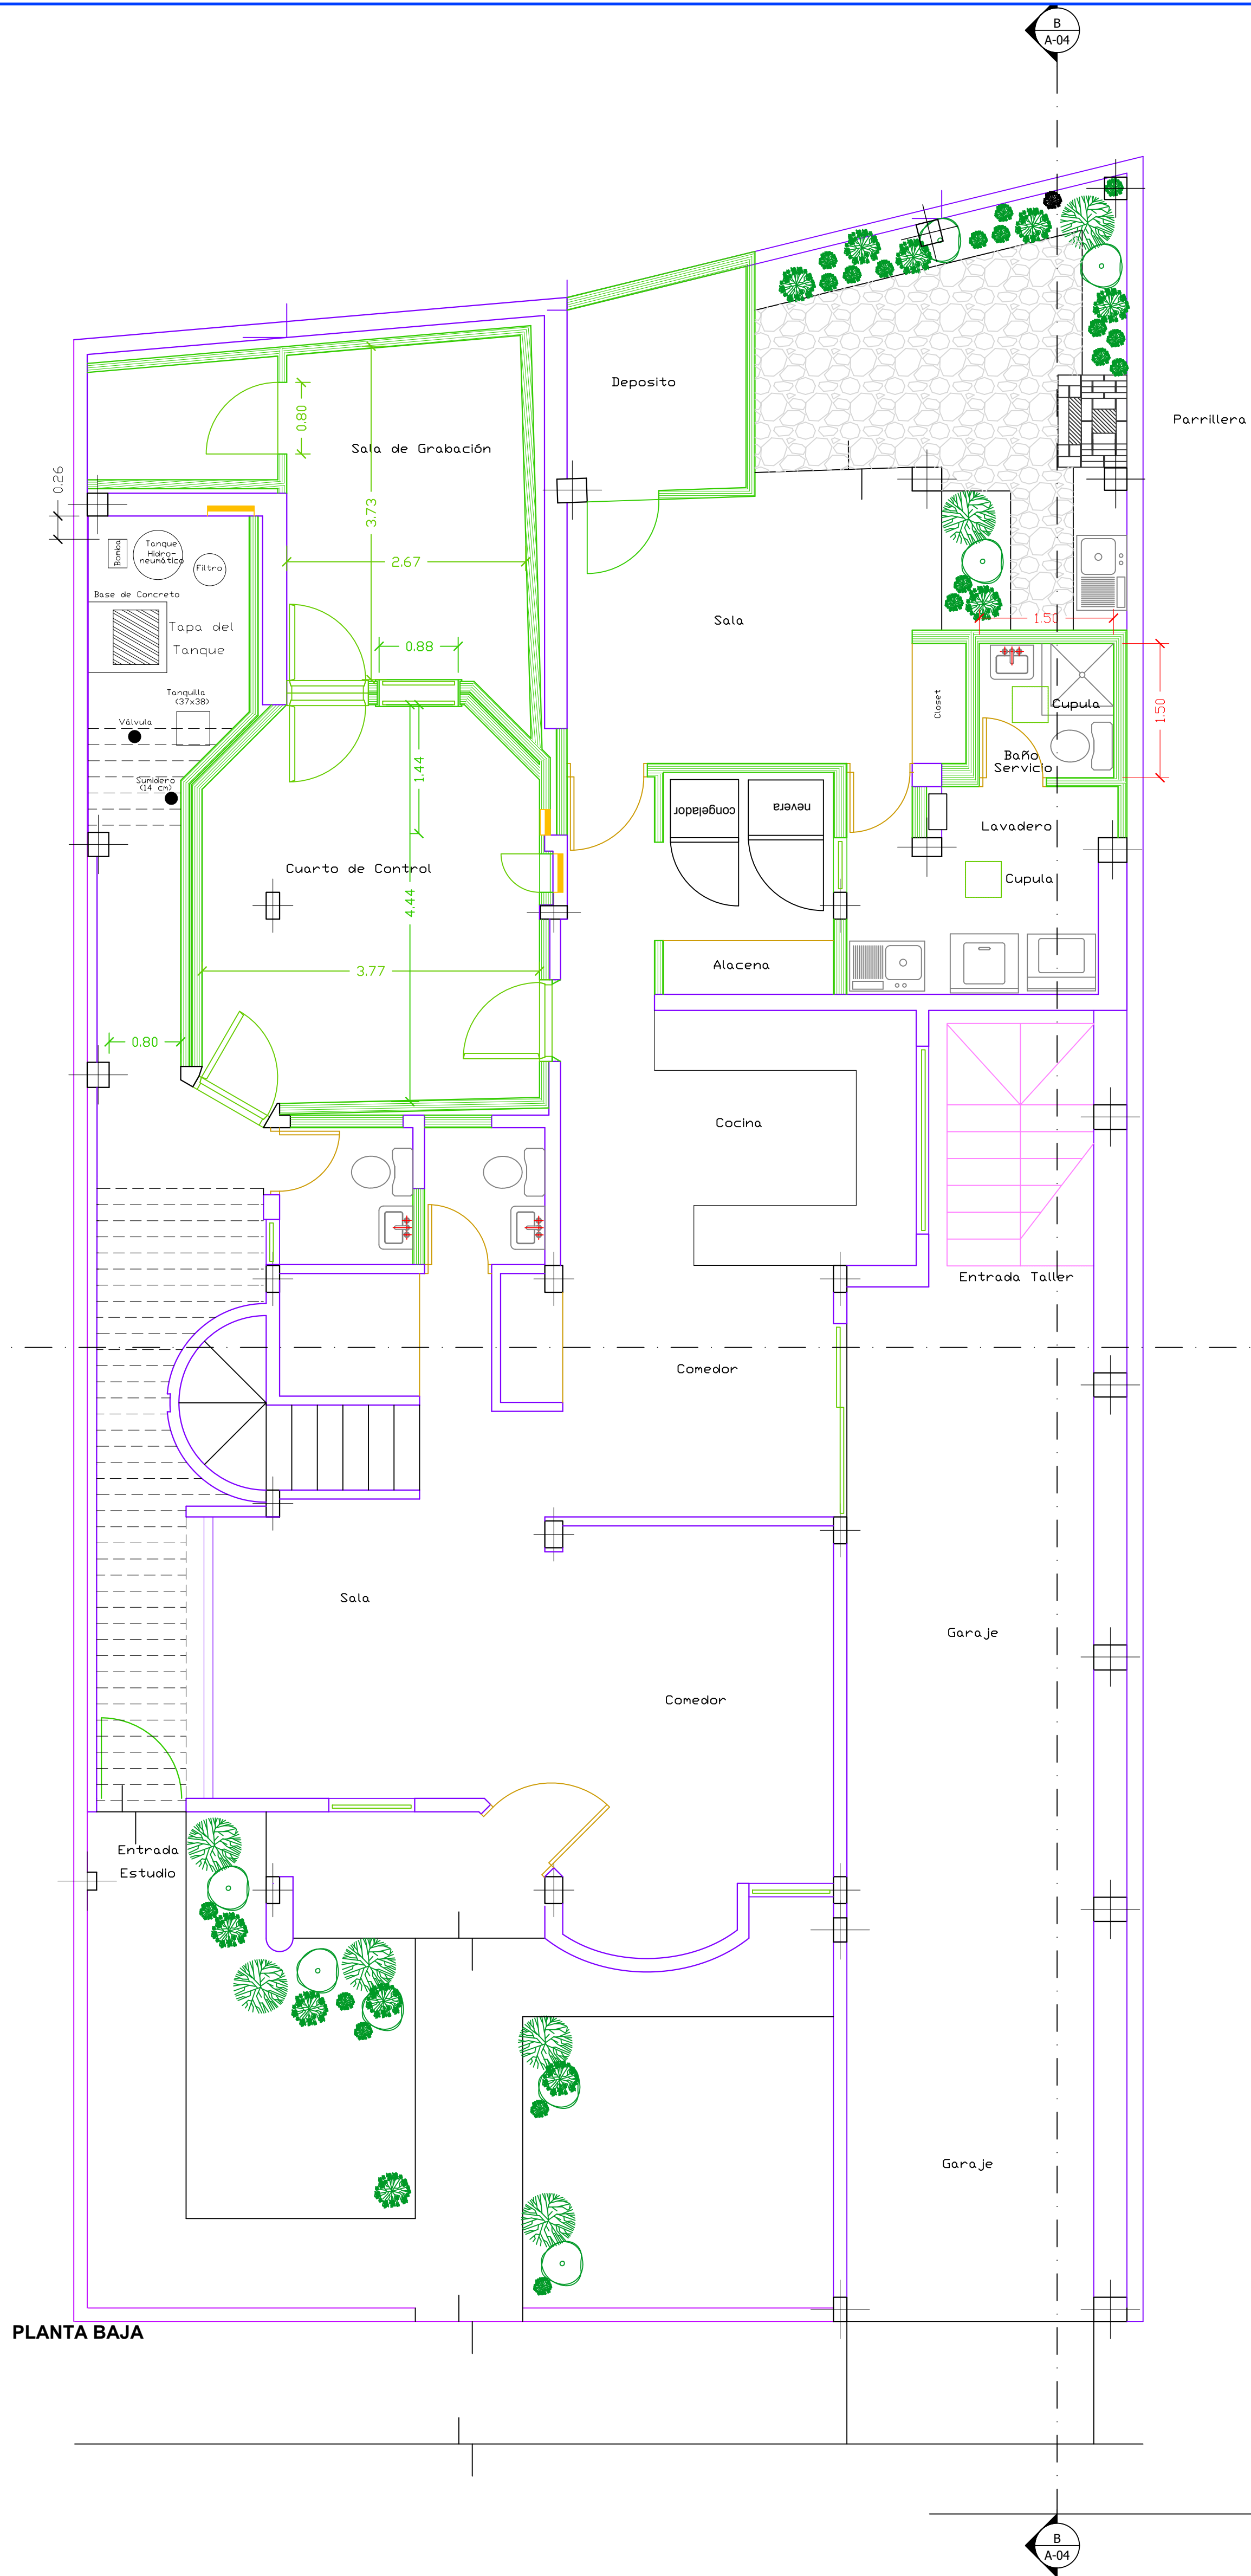

LOGO

LOGO

LOGO

LOGO

FECHA	CORRECCION	C.I.V. #	FIRMA
19-09-2008	ampliacion deposito, cambio puerta baño estudio		

ARQUITECTURA	ARQ. LUIS R. ROMERO C.I.V. 19.254	ESTRUCTURA	
PROYECTO	ARQ. MARIA PEROZO DE ROMERO C.I.V. 19.255	INST. SANITARIAS	
PROYECTO		INST. ELECTRICAS	
DESEO		INST. MECANICAS	
COORDINADOR		EST. SUELOS	
COORDINADOR		INST. CONTRA INCENDIOS	

FIRMA PROPIETARIO:

PROYECTO: RAFAEL SOTO

PROYECTO: AMPLIACION VIVIENDA

CONTENIDO: PLANTA BAJA Y ALTA REMODELACION Y AMPLIACION

REF:	Ampliacion Rafael Soto	SERIE:	A	UNIDADES DE LA SERIE:	000
FECHA:	02-09-2008	TOTAL LAMINAS PROYECTO:	000	PLANO N°	
ESCALA:	1 / 50				

A-02