



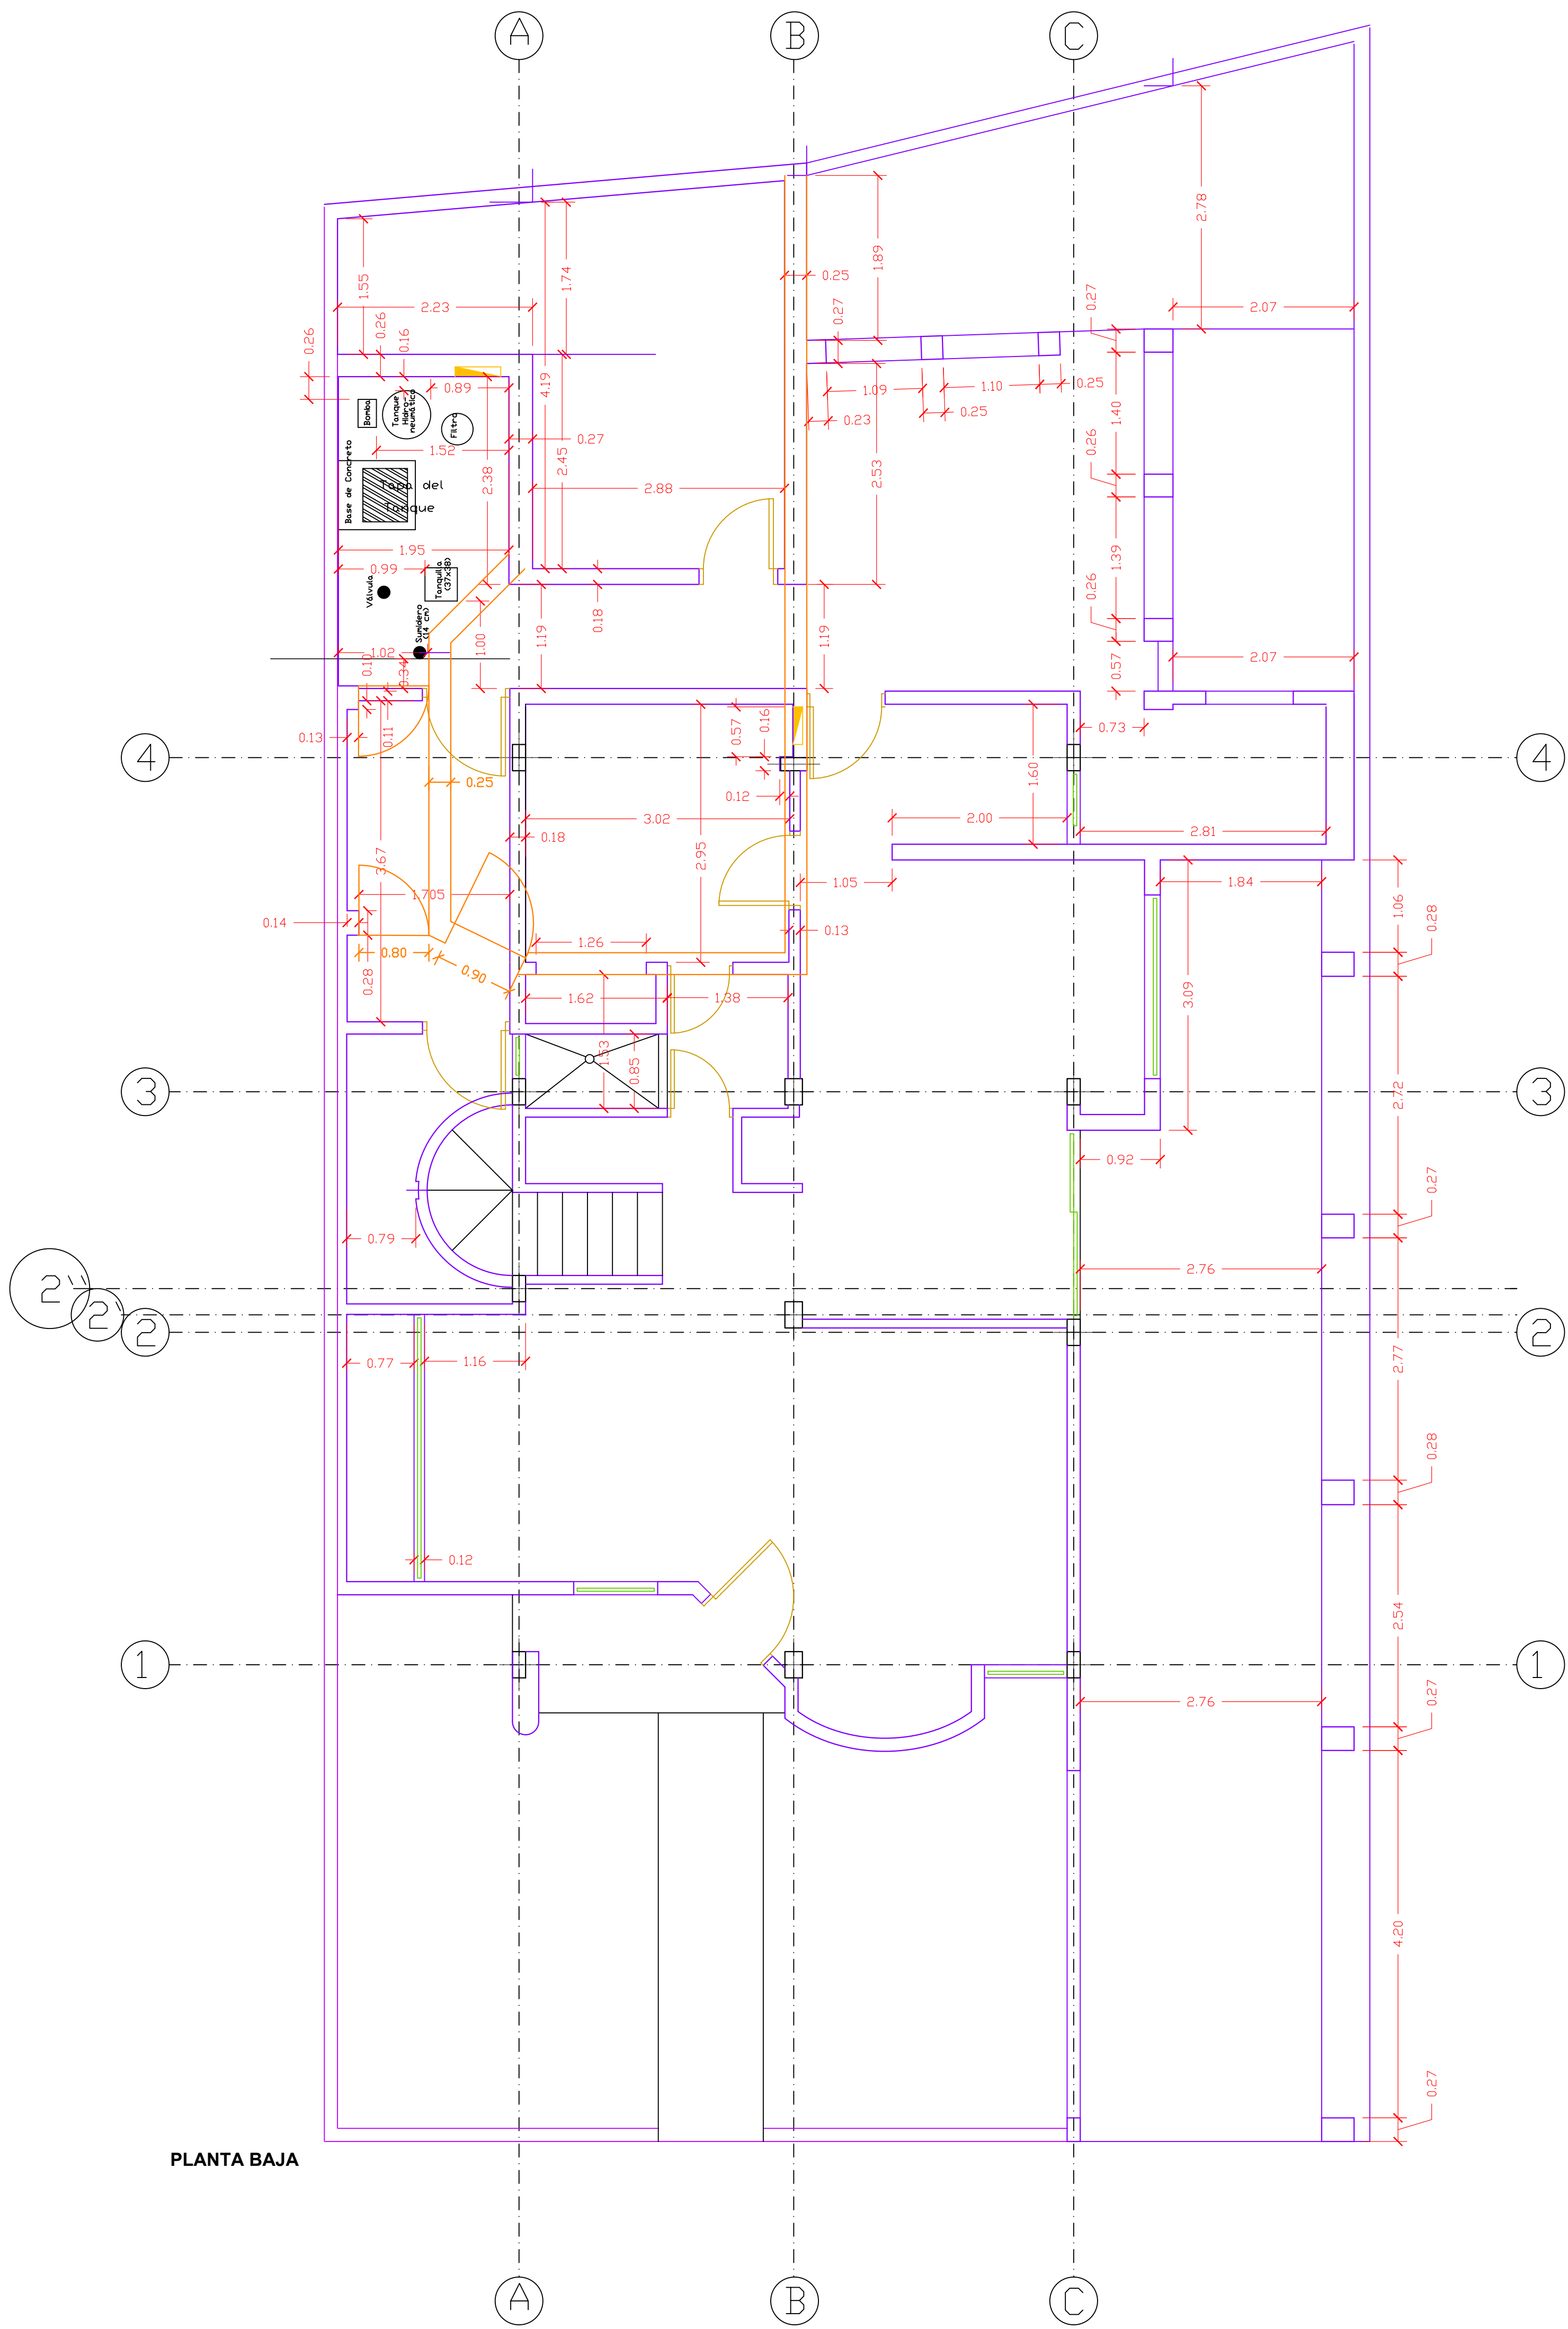

PLANTA BAJA

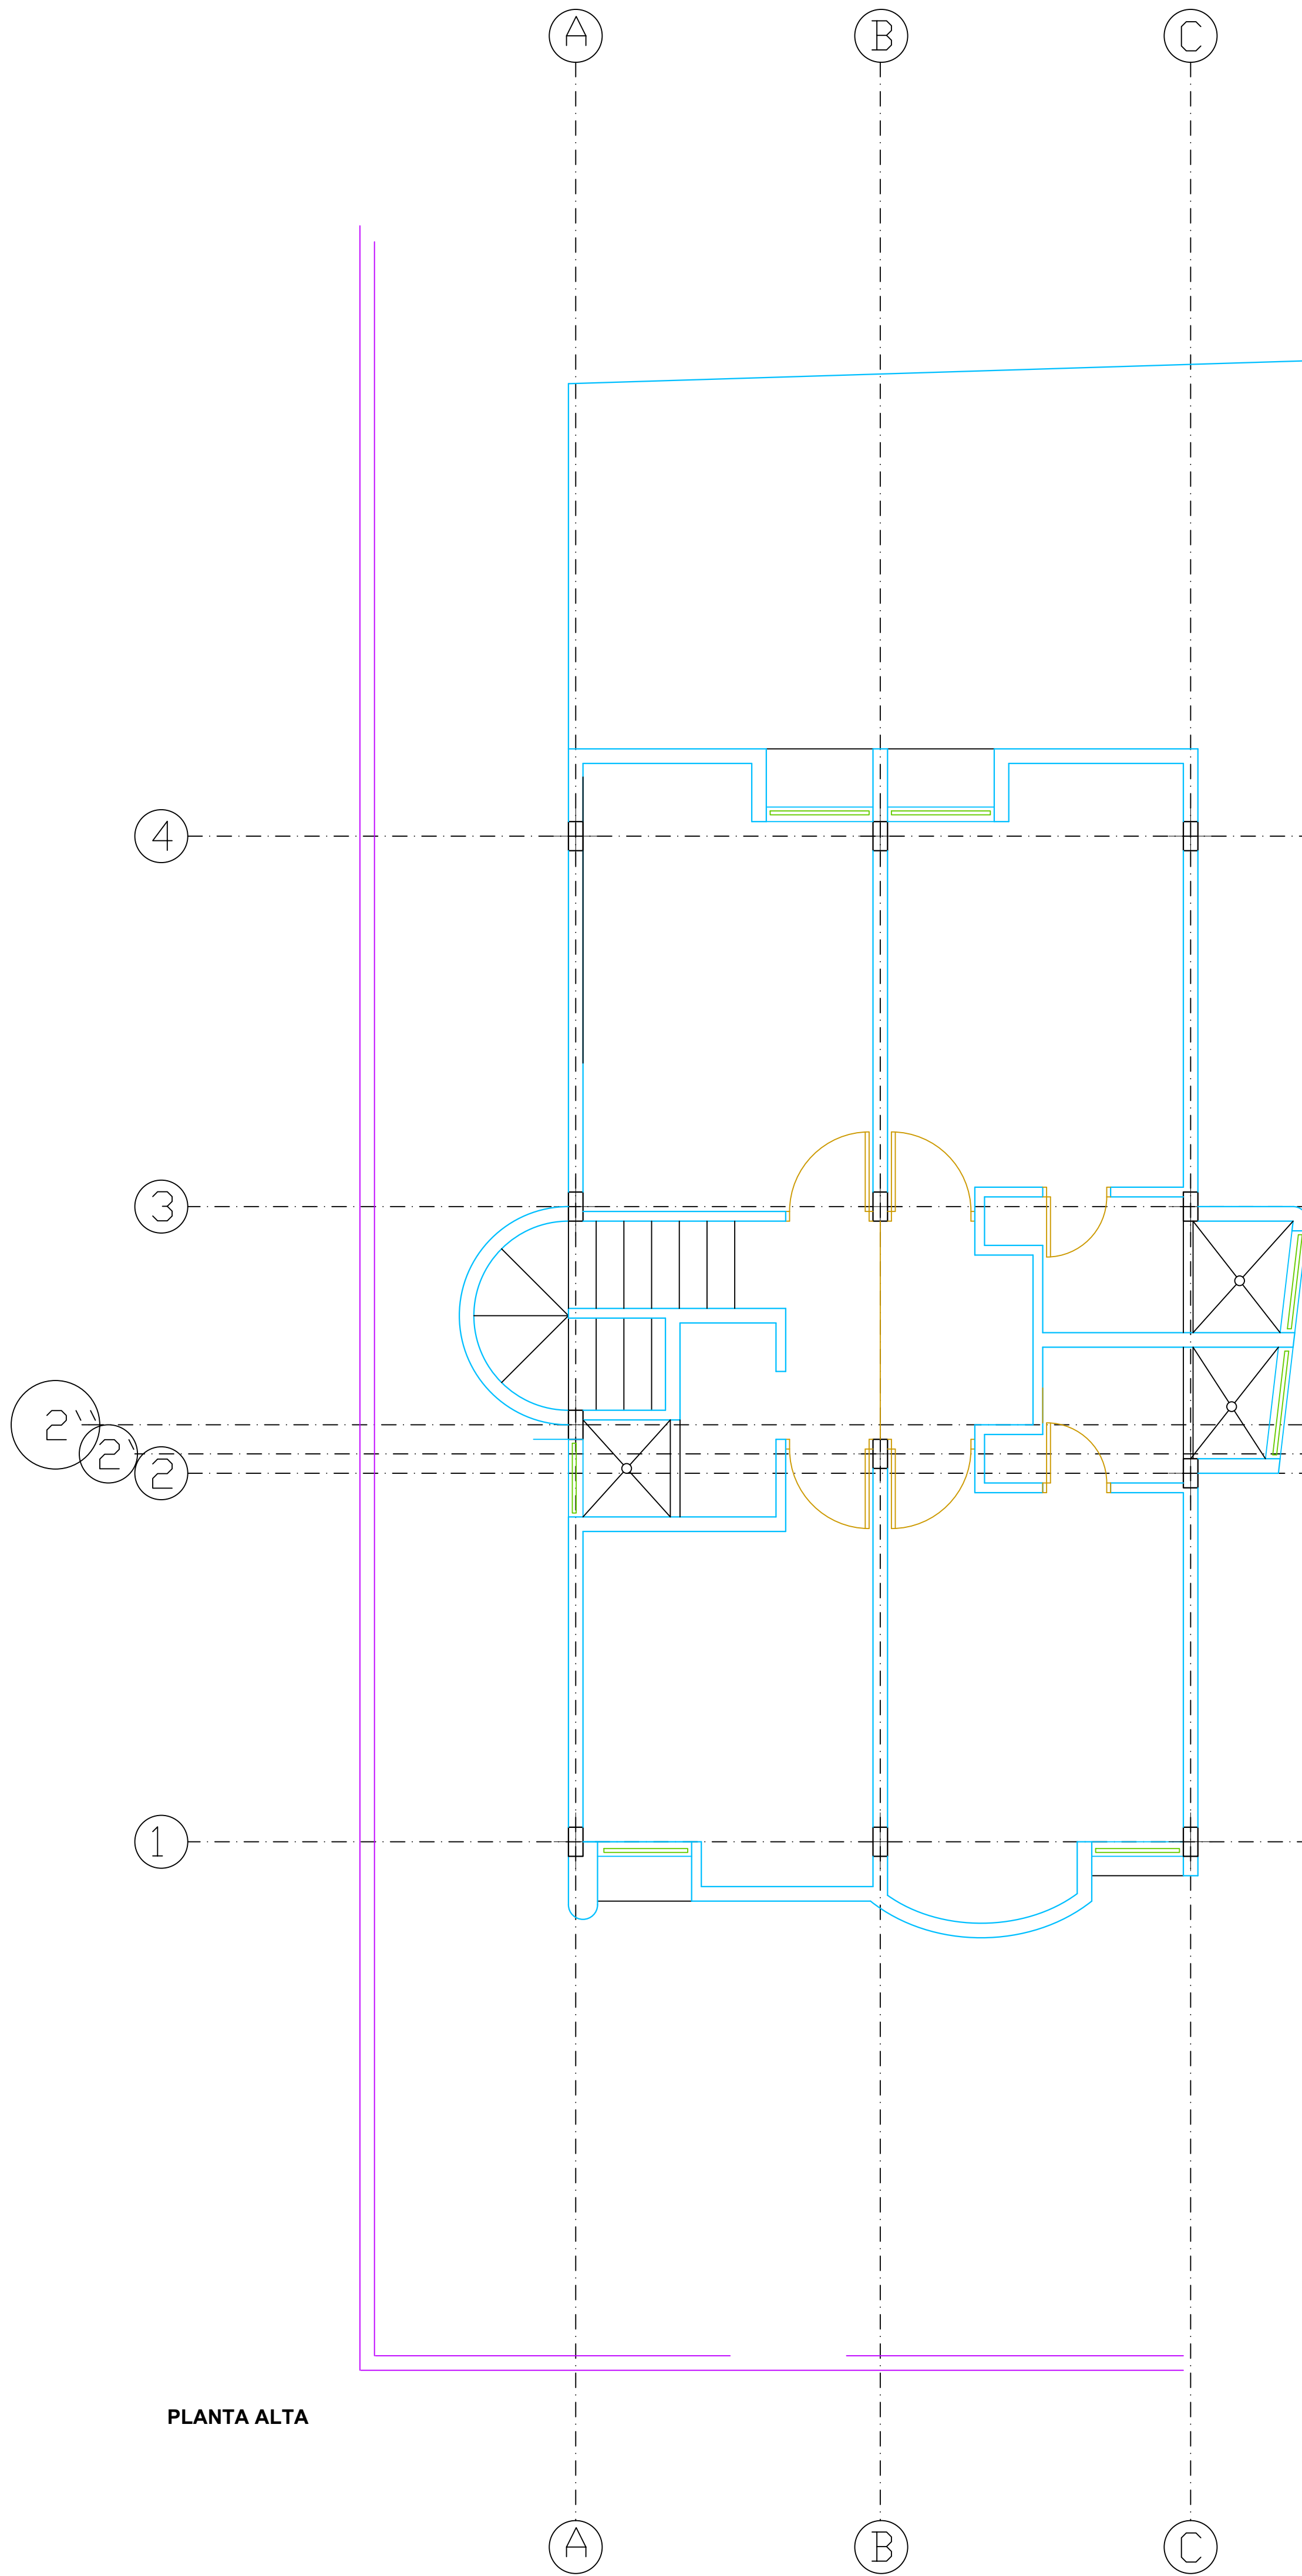

PLANTA ALTA

Logo placeholder area.

Logo placeholder area.

Logo placeholder area.

Logo placeholder area.

FECHA	CORRECCION	C.I.V. #	FIRMA

PROYECTISTA:	ARQ. LUIS R. ROMERO C.I.V. 19.254	ESTRUCTURA:	
PROYECTISTA:	ARQ. MARIA PEROZO DE ROMERO C.I.V. 19.255	INST. SANITARIAS:	
PROYECTISTA:		INST. ELECTRICAS:	
DESEÑO:		INST. MECANICAS:	
COORDINADOR:		EST. SUELOS:	
COORDINADOR:		INST. CONTRA INCENDIOS:	

Signature area for the owner and architect.

PROYECTADO: RAFAEL SOTO			
PROYECTO: AMPLIACION VIVIENDA			
CONTENIDO: PLANTA BAJA Y ALTA EXISTENTE			
REF:	Ampliacion Rafael Soto	SERIE: A	UNIDADES DE LA SERIE: 000
FECHA:	02-09-2008	PLANO N°	
ESCALA:	1 / 50		A-10