


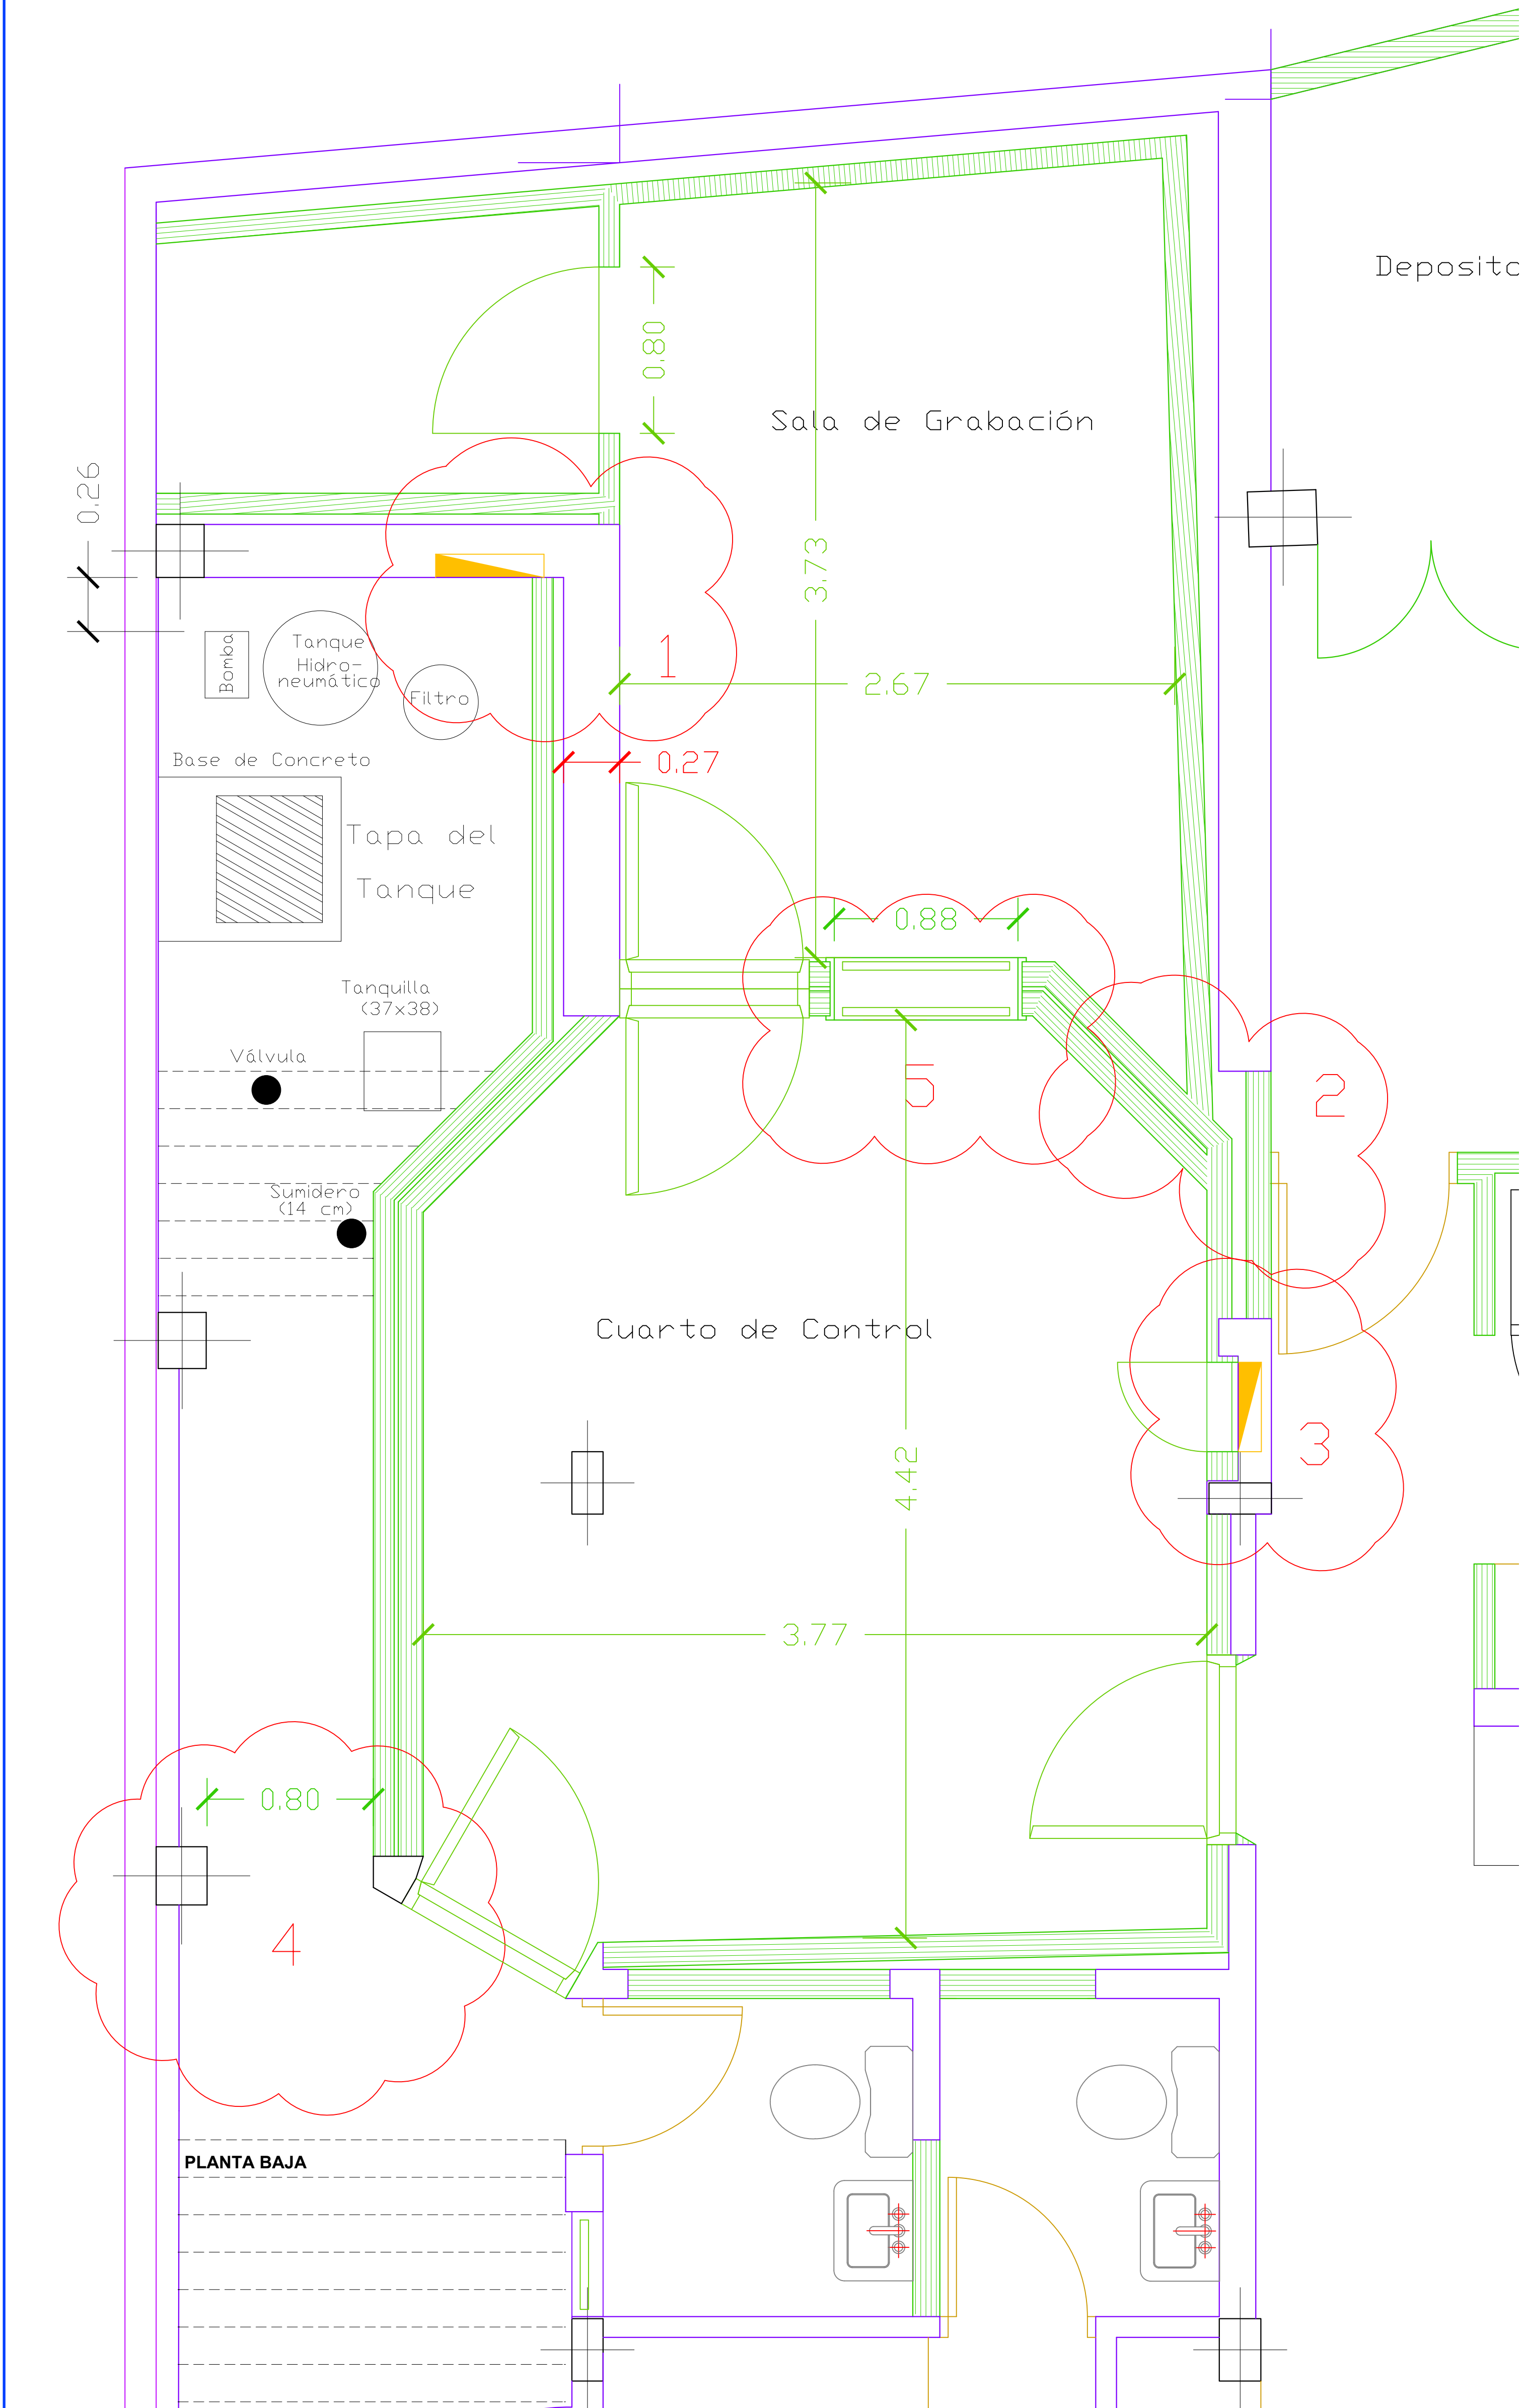

PLANTA BAJA

PLANTA ALTA

0.03

0.06

0.85

15°

0.80

0.06

LEYENDA

- NUEVA
- EXISTENTE A CONSERVAR
- EXISTENTE A DEMOLER

LOGO

LOGO

WWW.ARQUITECTOSRP.COM
ARQUITECTOS ROMERO, PEROZO & ASOCIADOS

FECHA	CORRECCION	C.I.V. #	FIRMA
19-09-2008	ampliacion deposito, cambio puerta hall estudio		

PROYECTISTA:	ARQ. LUIS R. ROMERO C.I.V. 19.254	ESTRUCTURA:	
PROYECTISTA:	ARQ. MARIA PEROZO DE ROMERO C.I.V. 19.255	INST. SANITARIAS:	
PROYECTISTA:		INST. ELECTRICAS:	
DESEÑO:		INST. MECANICAS:	
COORDINADOR:		EST. SUELOS:	
COORDINADOR:		INST. CONTRA INCENDIOS:	

FIRMA PROPIETARIO:	FIRMA PROFESIONAL:

PROPIETARIO		RAFAEL SOTO			
PROYECTO		AMPLIACION VIVIENDA			
CONTENIDO		ESTUDIO DE GRABACION			
DET	Ampliacion Rafael Soto	SERIE	A	LAMINAS DE LA SERIE	000
FECHA	02-09-2008	TOTAL LAMINAS PROYECTO		000	
ESCALA	1 / 20, 1/5	PLANO #		A-03	