
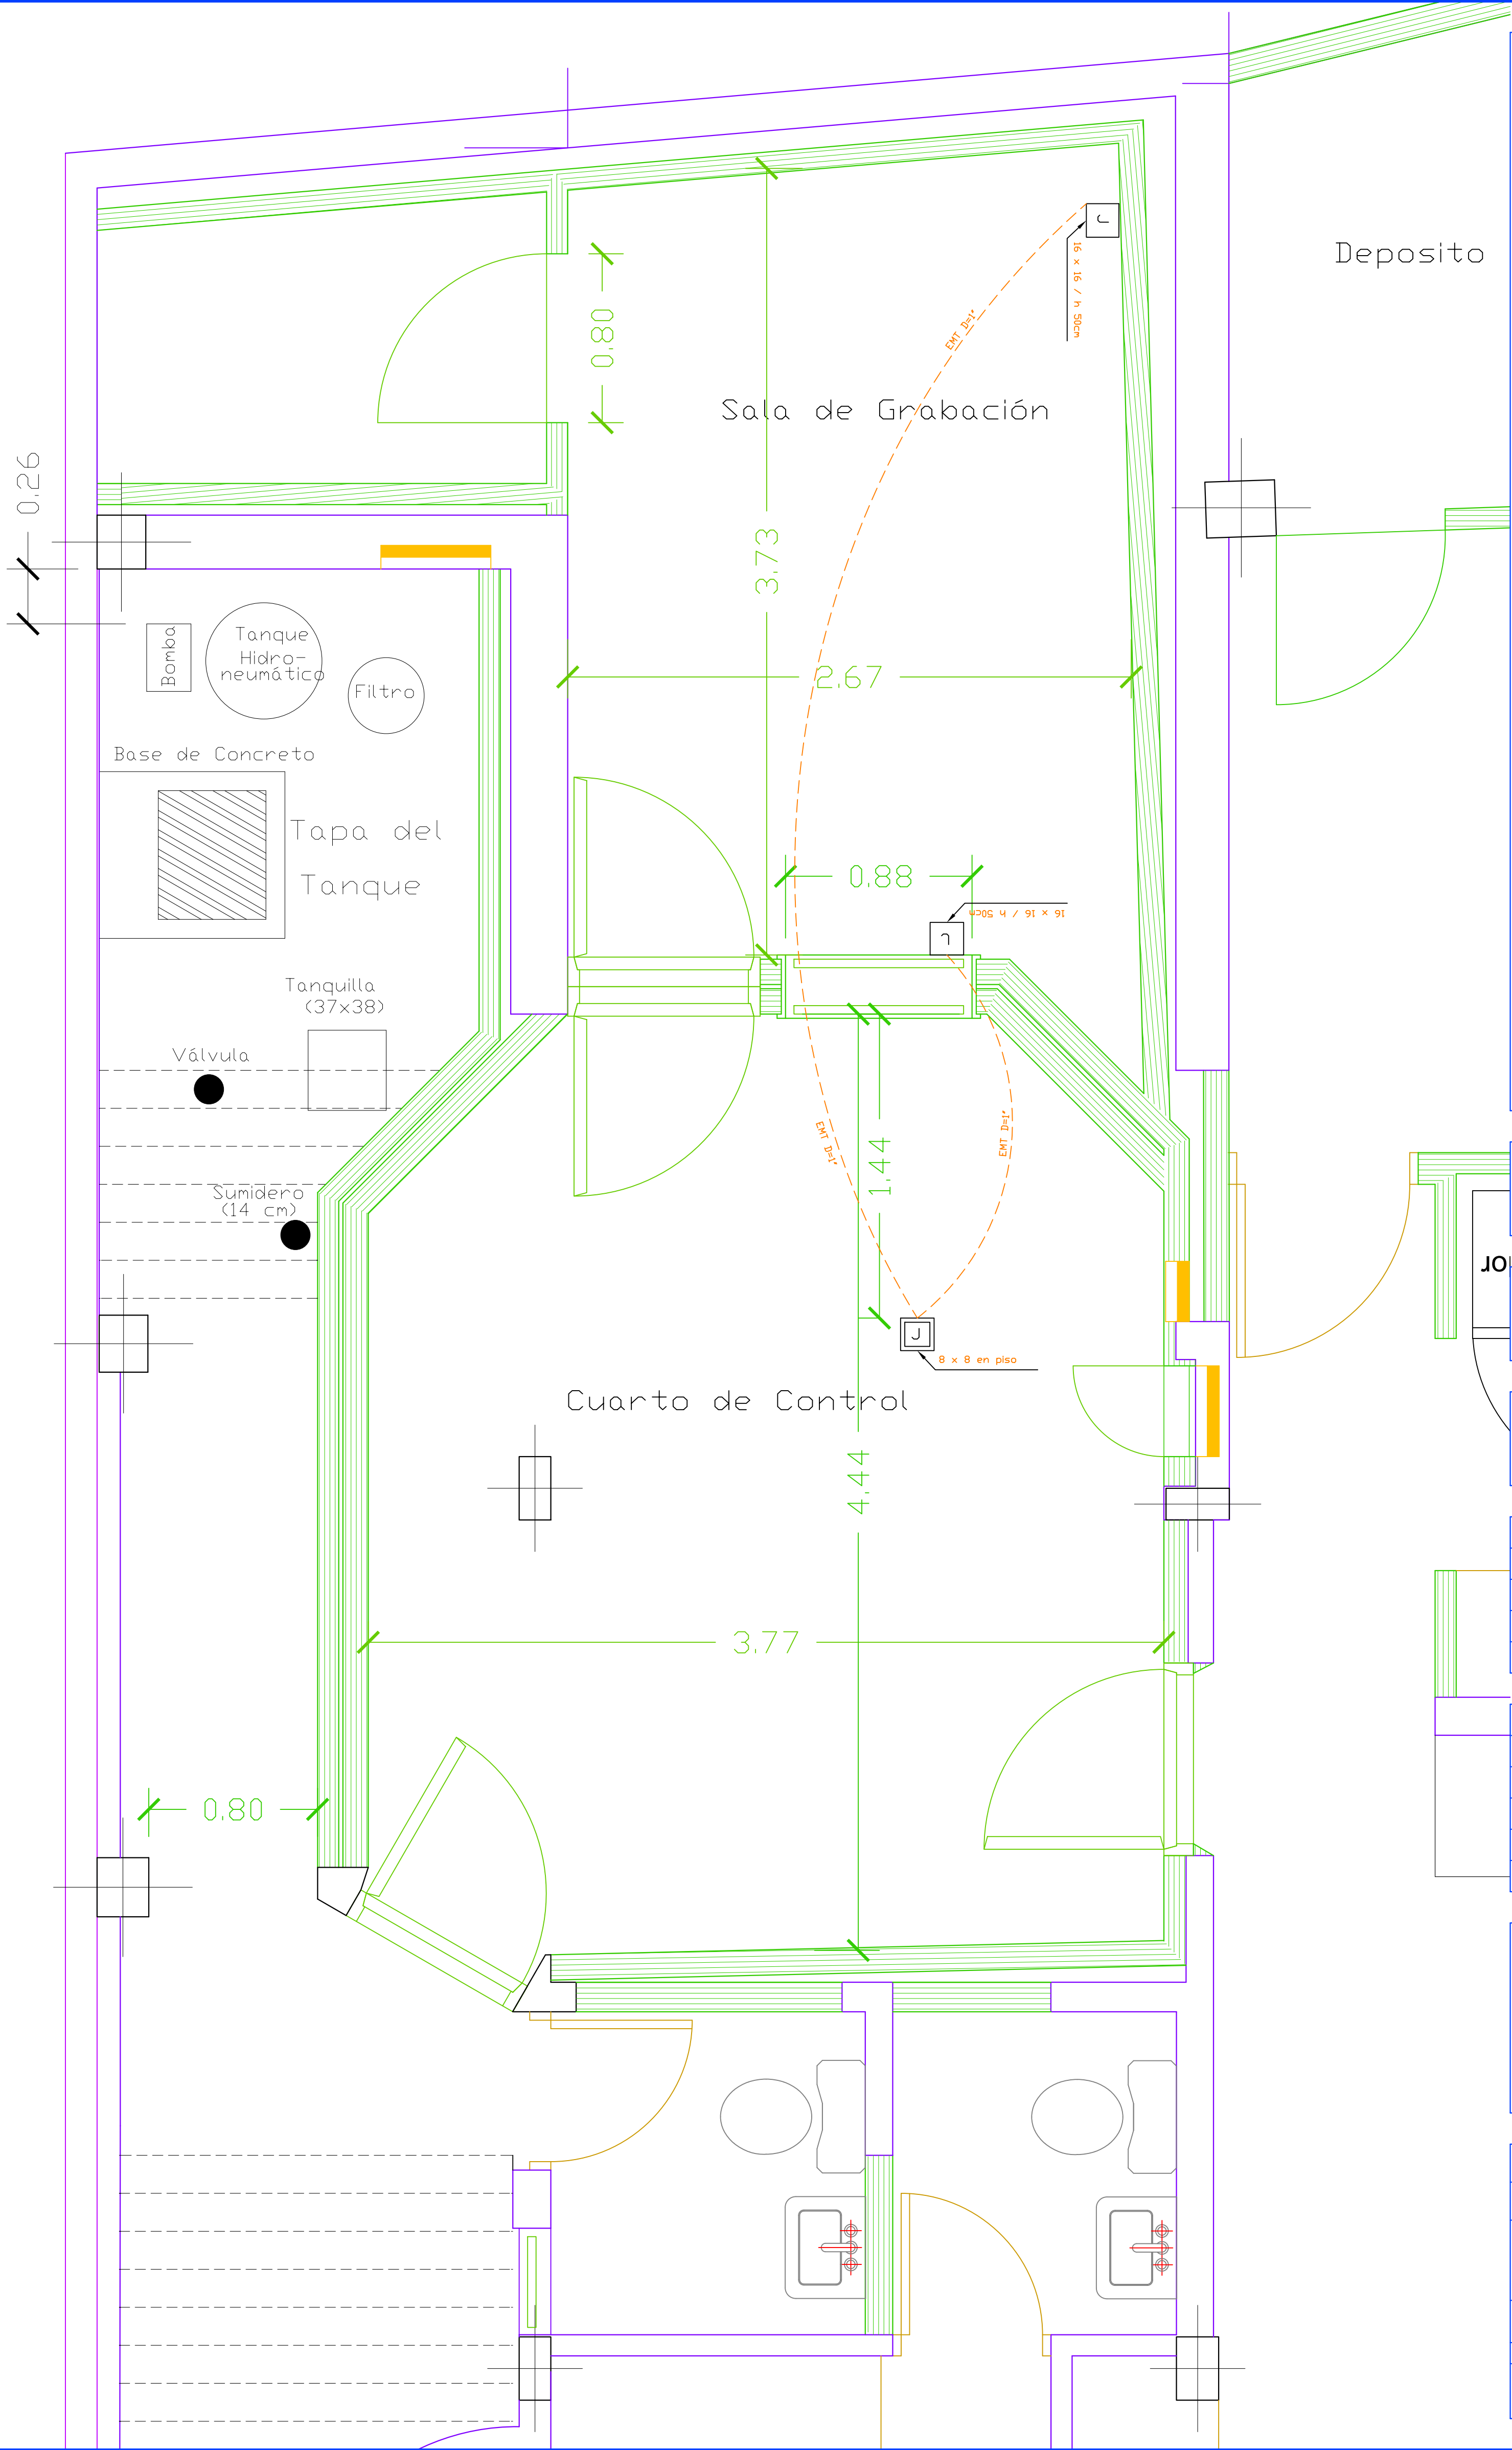


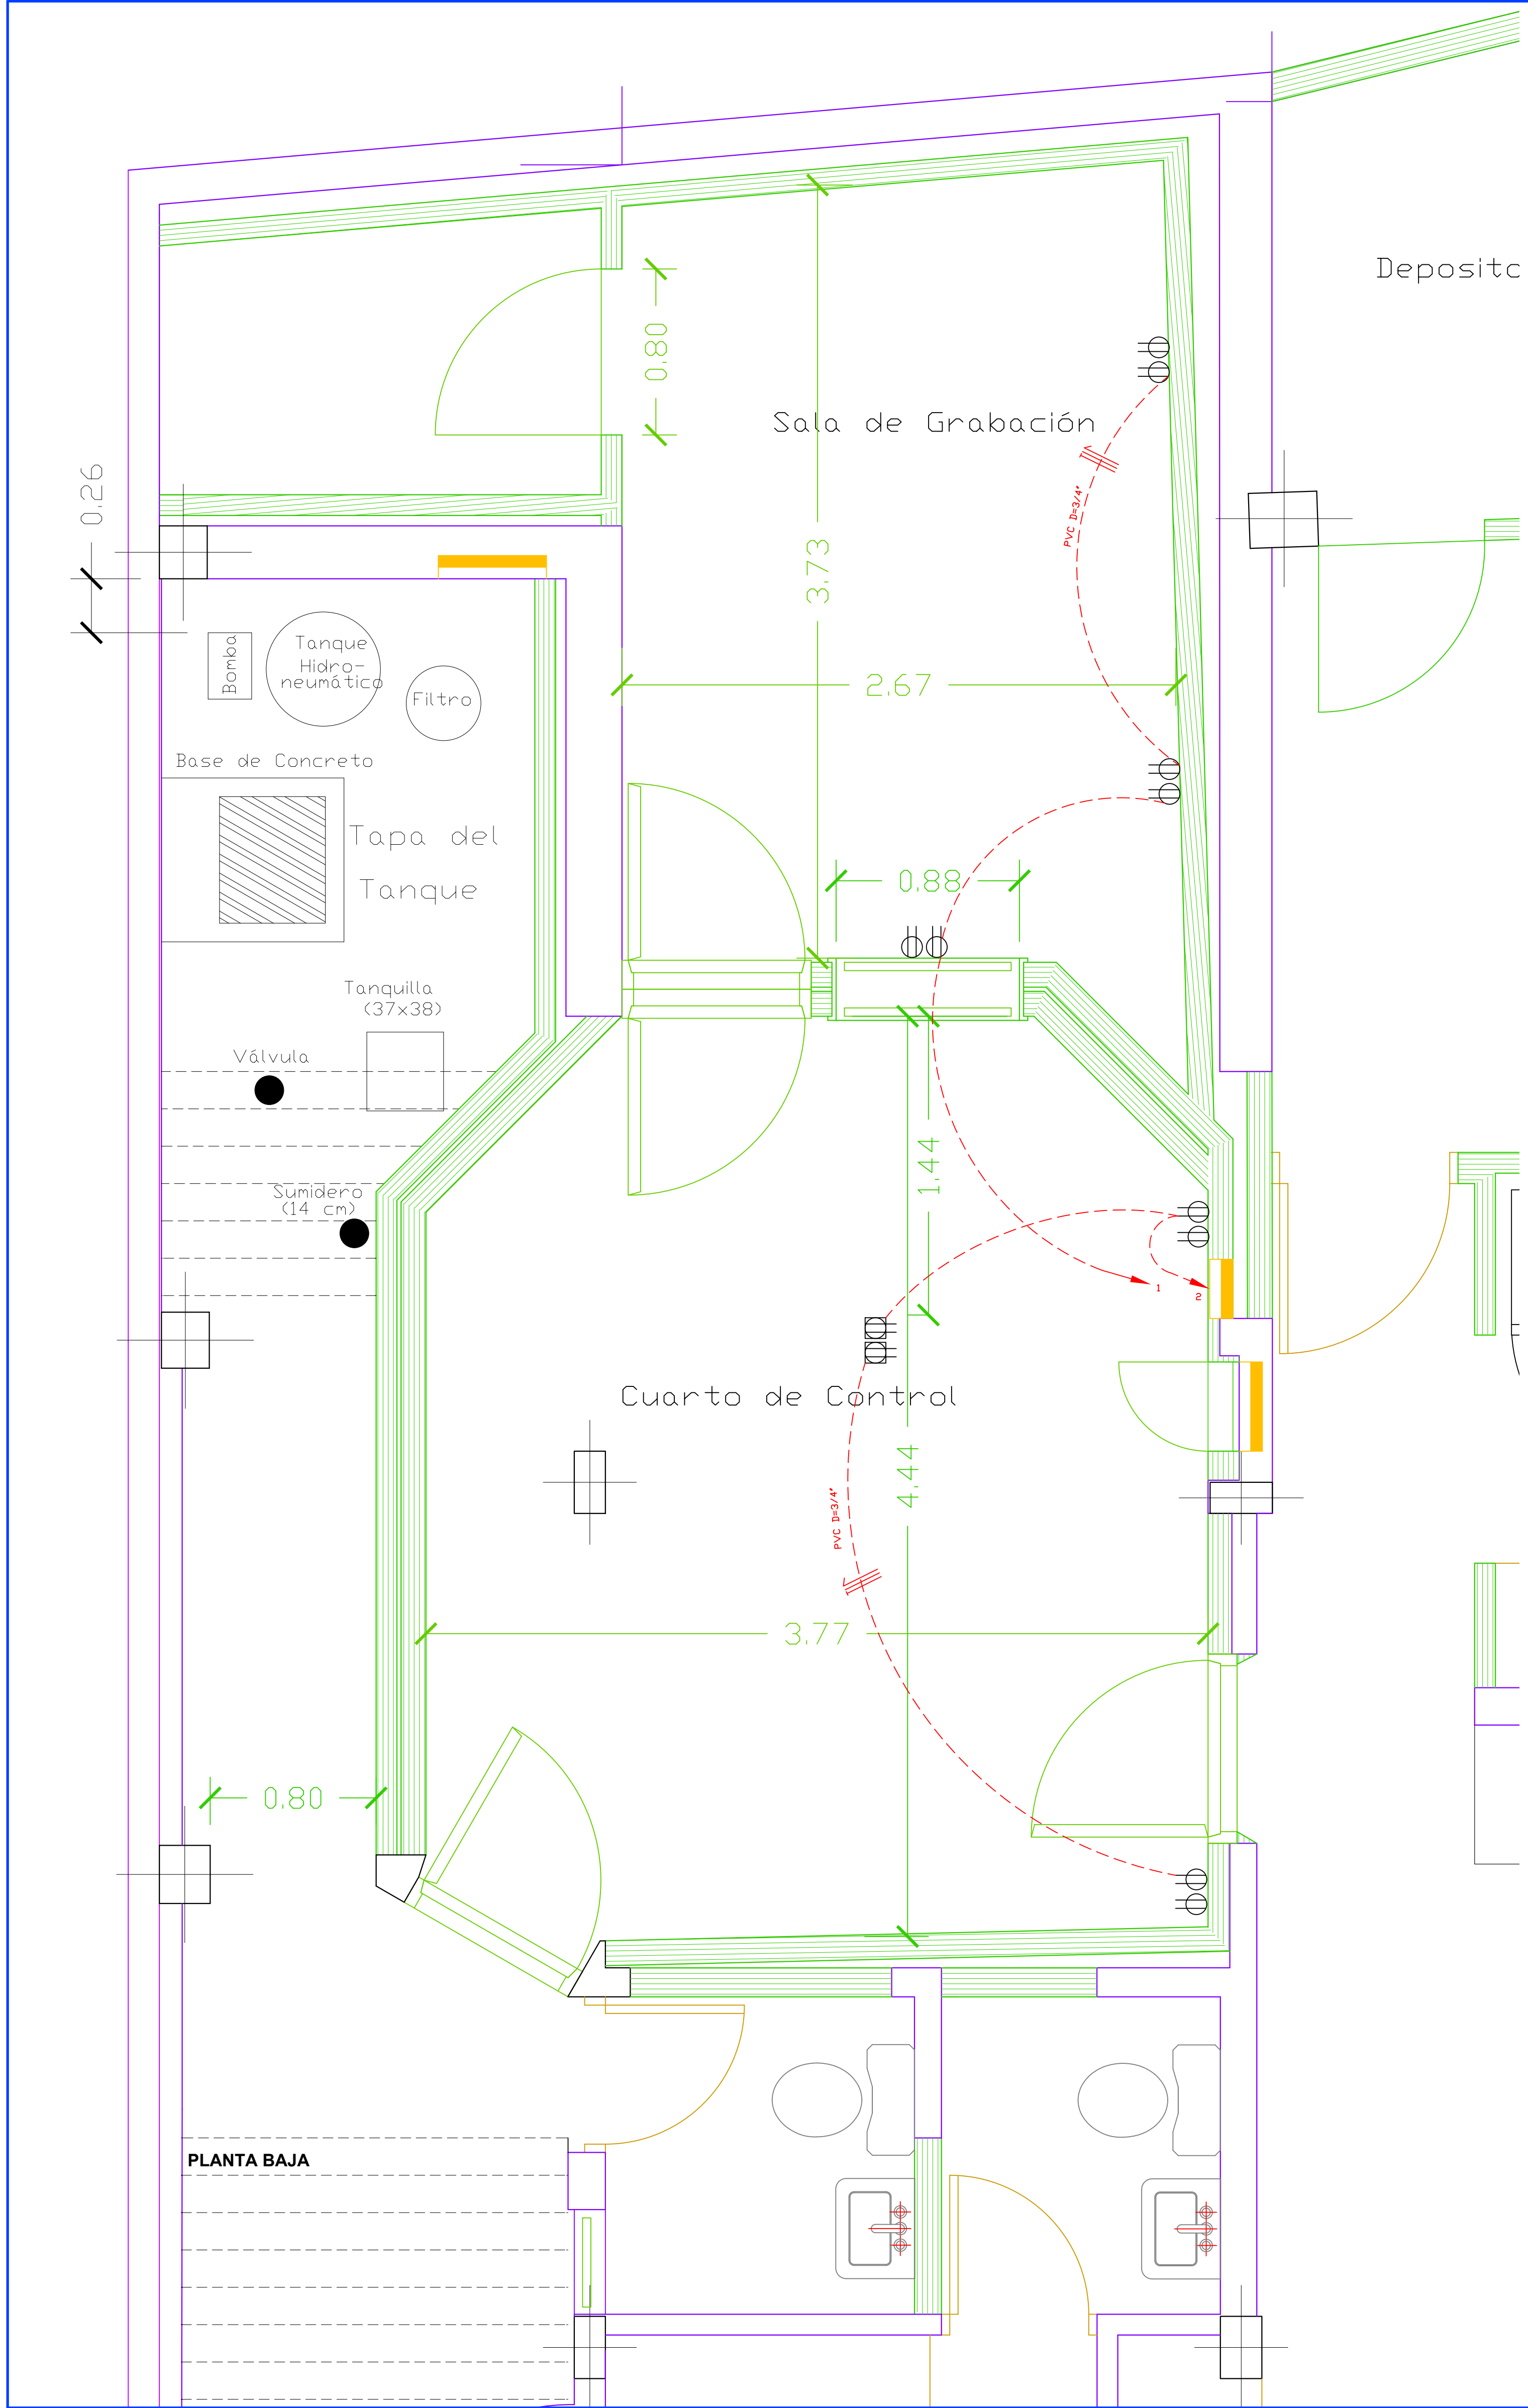

LOGO

LOGO

LOGO

LOGO

ARQUITECTOS ROMERO, PEROZO & ASOCIADOS

FECHA	CORRECCION	C.I.V. #	FIRMA
19-09-2008	ampliacion deposito, cambio puerta baño estudio		

PROYECTISTA	ARQ. LUIS R. ROMERO C.I.V. 19.254	ESTRUCTURA
PROYECTISTA	ARQ. MARIA PEROZO DE ROMERO C.I.V. 19.255	INST. SANITARIAS
PROYECTISTA		INST. ELECTRICAS
DISEÑO		INST. MECANICAS
COORDINADOR		EST. SUELOS
COORDINADOR		INST. CONTRA INCENDIOS

FIRMA PROPIETARIO:

FIRMA PROFESIONAL:

PROPIETARIO: RAFAEL SOTO

PROYECTO: AMPLIACION VIVIENDA

CONTENIDO: TOMAS Y CANALIZACION DE SONIDO EN ESTUDIO DE GRABACION

REF:	Ampliacion Rafael Soto	SERIE: A	UNIDAD DE LA SERIE: 000
FECHA:	02-09-2008	TOTAL LAMINAS PROYECTO: 000	PLANO N°
ESCALA:	1 / 20, 1/5		E-03