




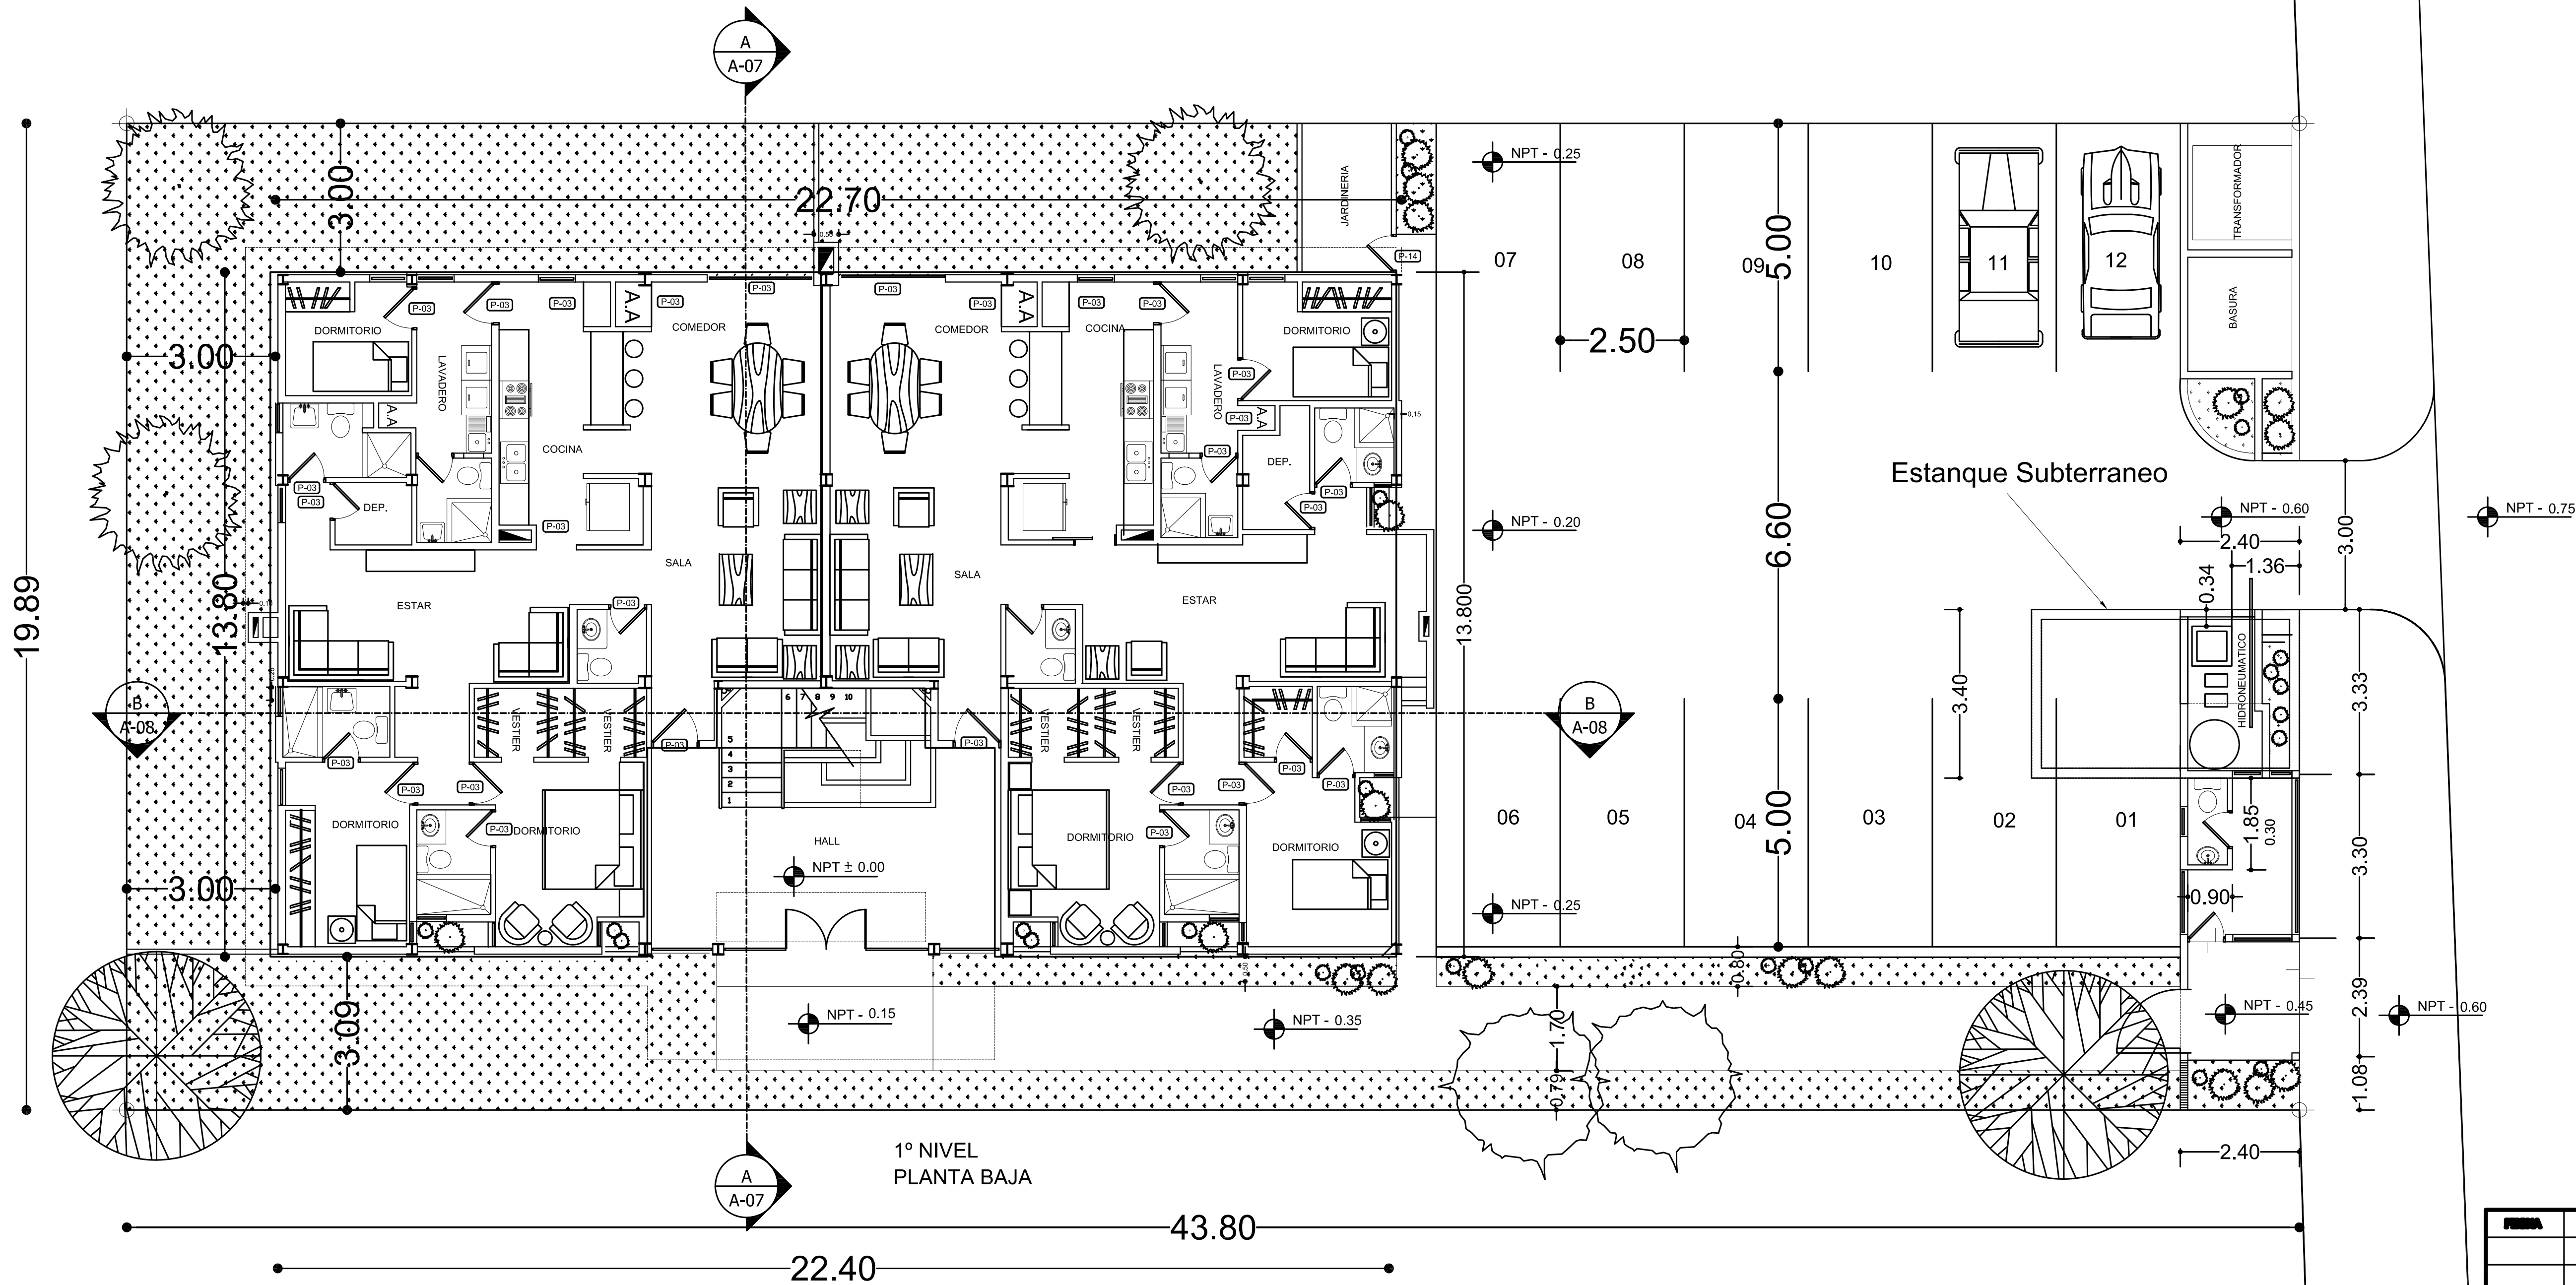

PLANTA GENERAL

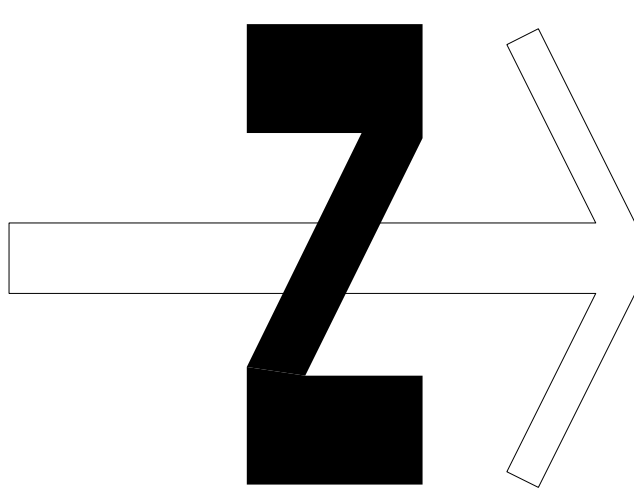

FECHA	CORRECCION O MODIFICACION	REALIZADO	FECHA

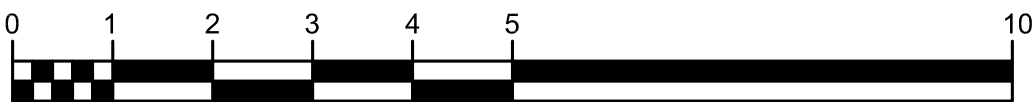

ARQUITECTOS ROMERO, PEROZO & ASOCIADOS

GRUPO PEMECA

AV. LUIS R. PEREZ
CLV. 10.000

PROYECTO DE DISEÑO
CLV. 10.000

RESIDENCIAS SAN MIGUEL

PLANTA GENERAL NIVEL 1

24-08-2017

1:75

A-01