



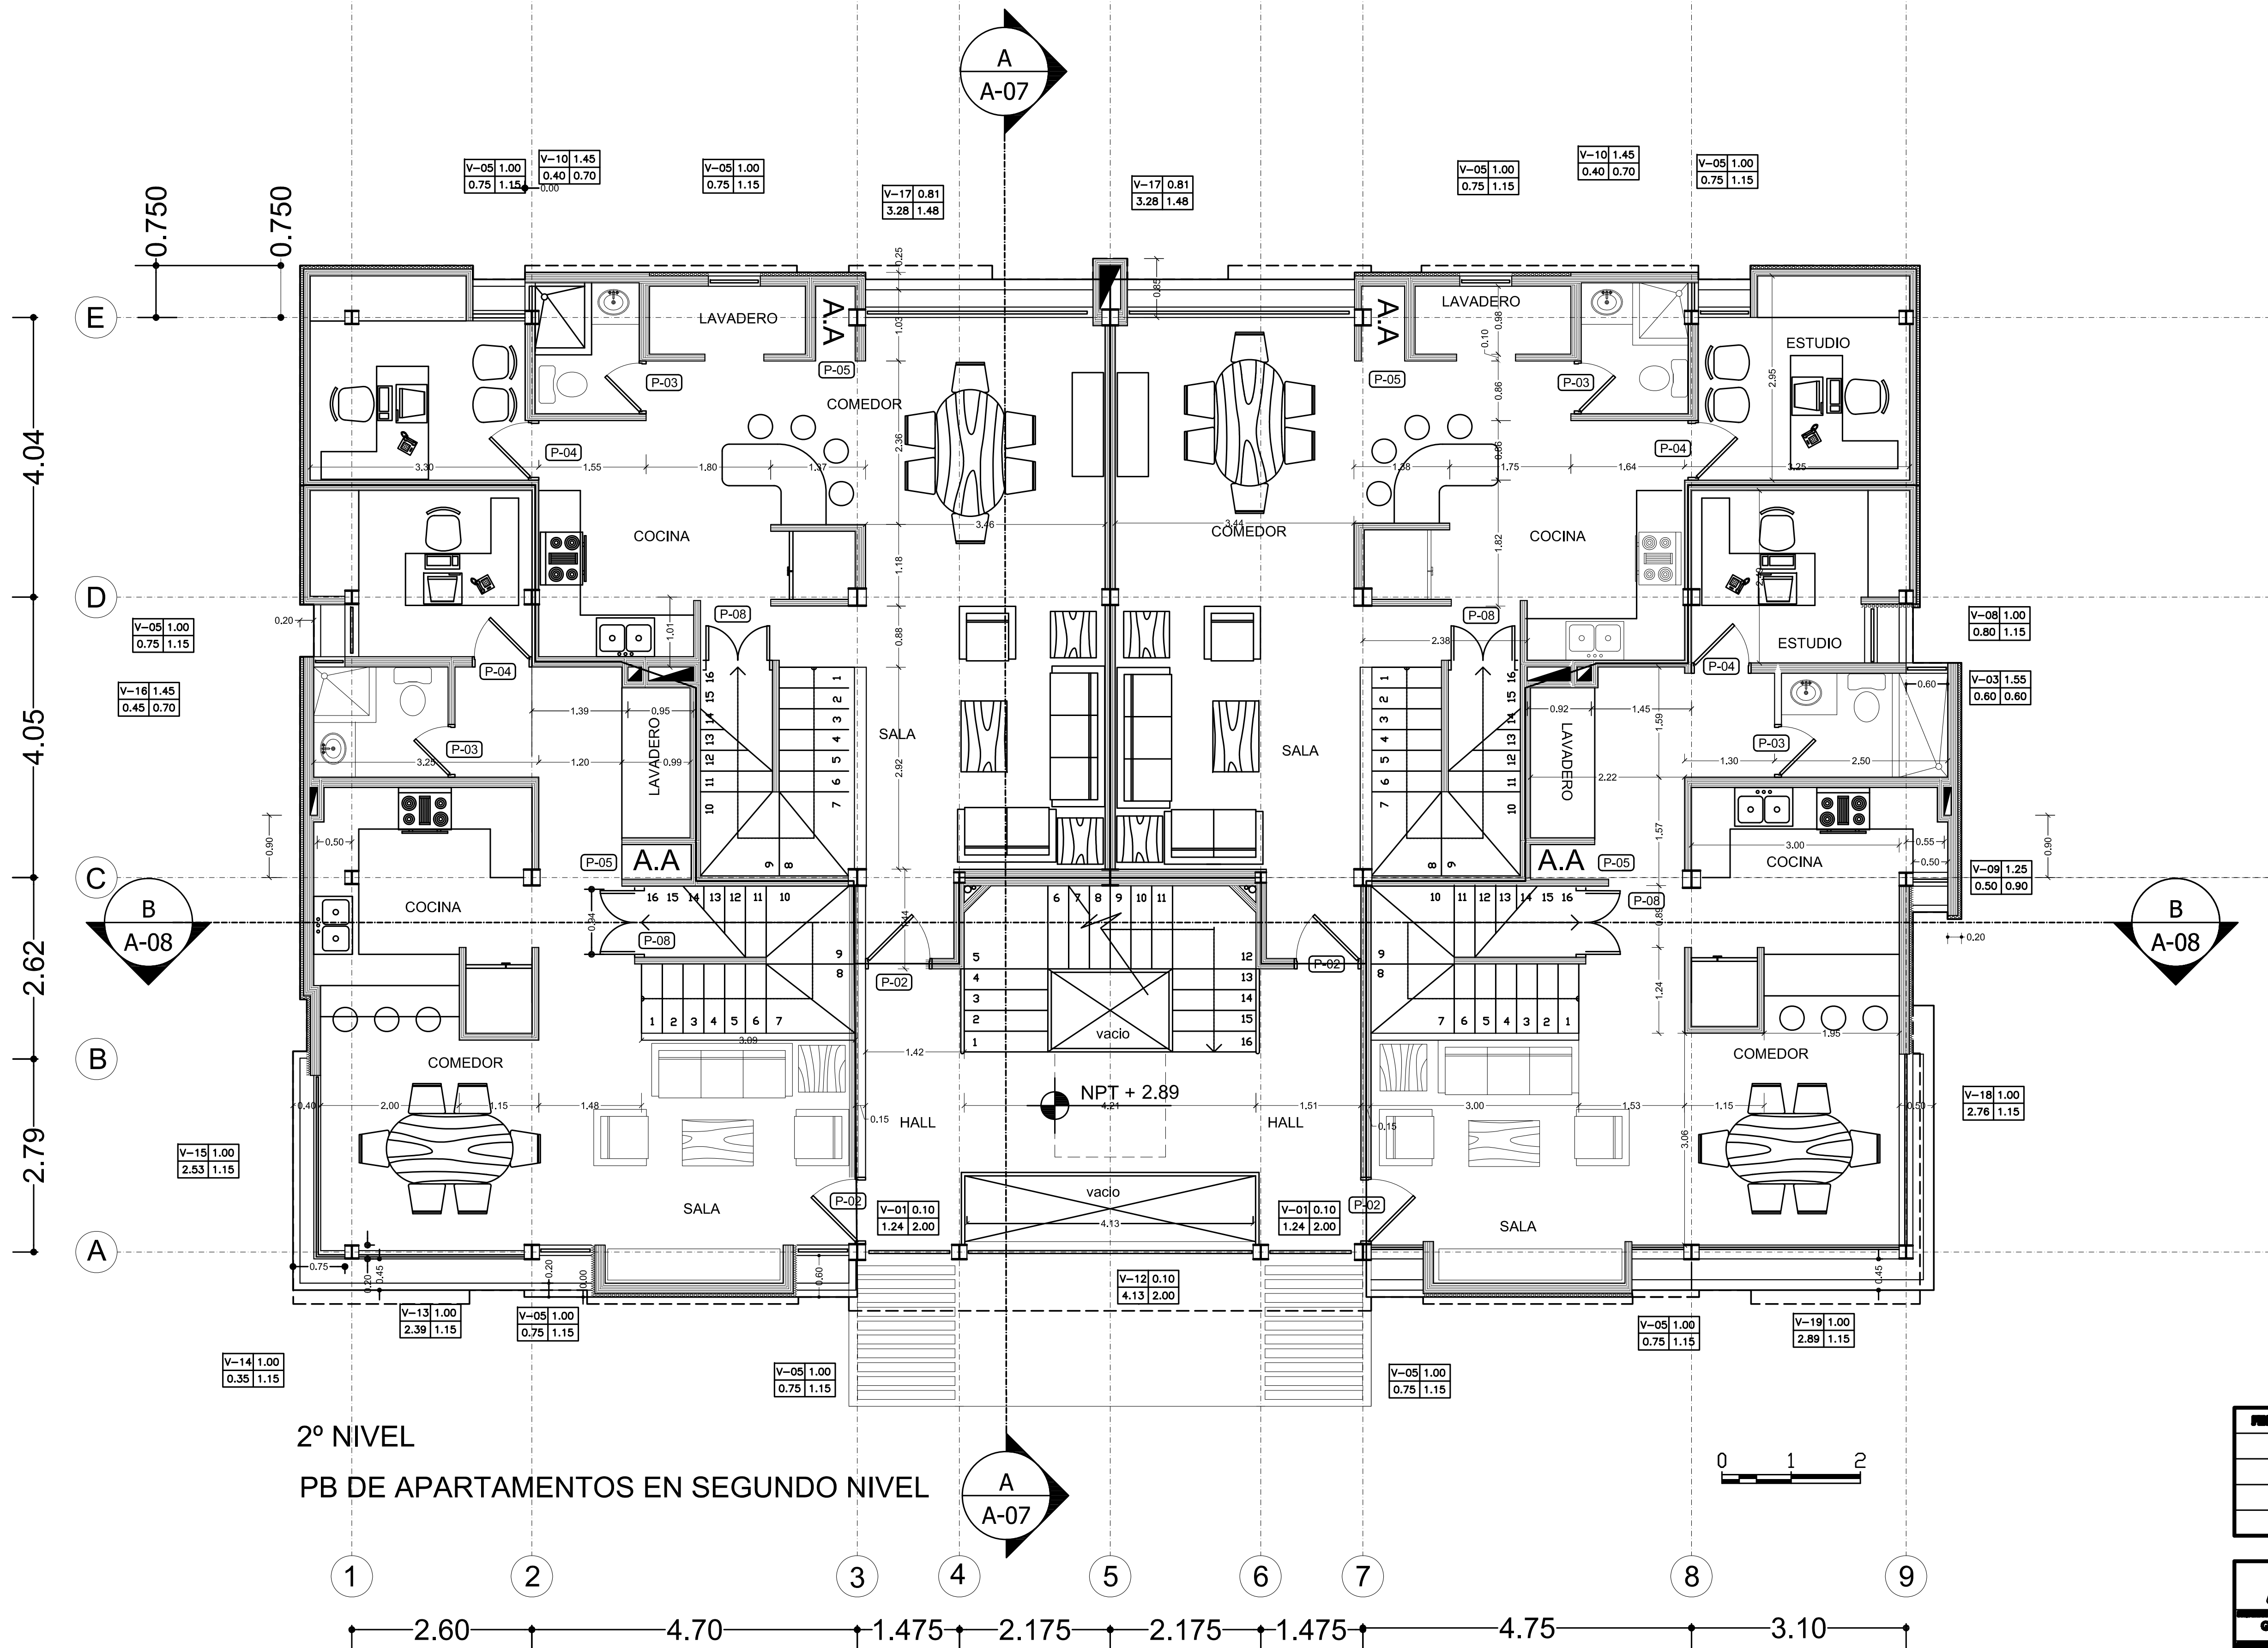

2° NIVEL

PB DE APARTAMENTOS EN SEGUNDO NIVEL

FECHA	CORRECCION O MODIFICACION	REALIZADO	FECHA

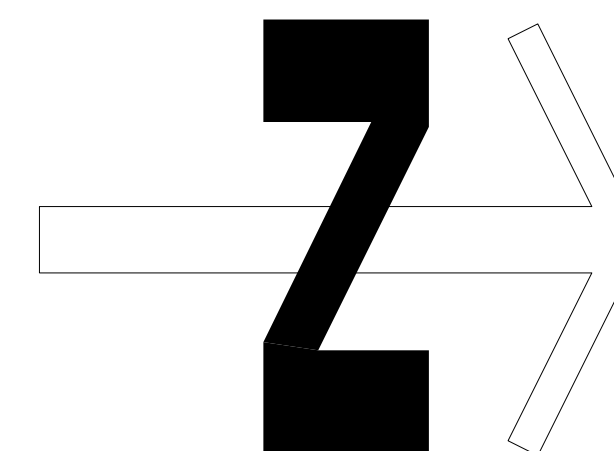

ARQUITECTOS ROMERO, PEROZO & ASOCIADOS

GRUPO PENECA

AV. LUIS R. PERERO

CLV. 25.250

RESIDENCIAS SAN MIGUEL

APARTAMENTOS N2

1:50

A-03