



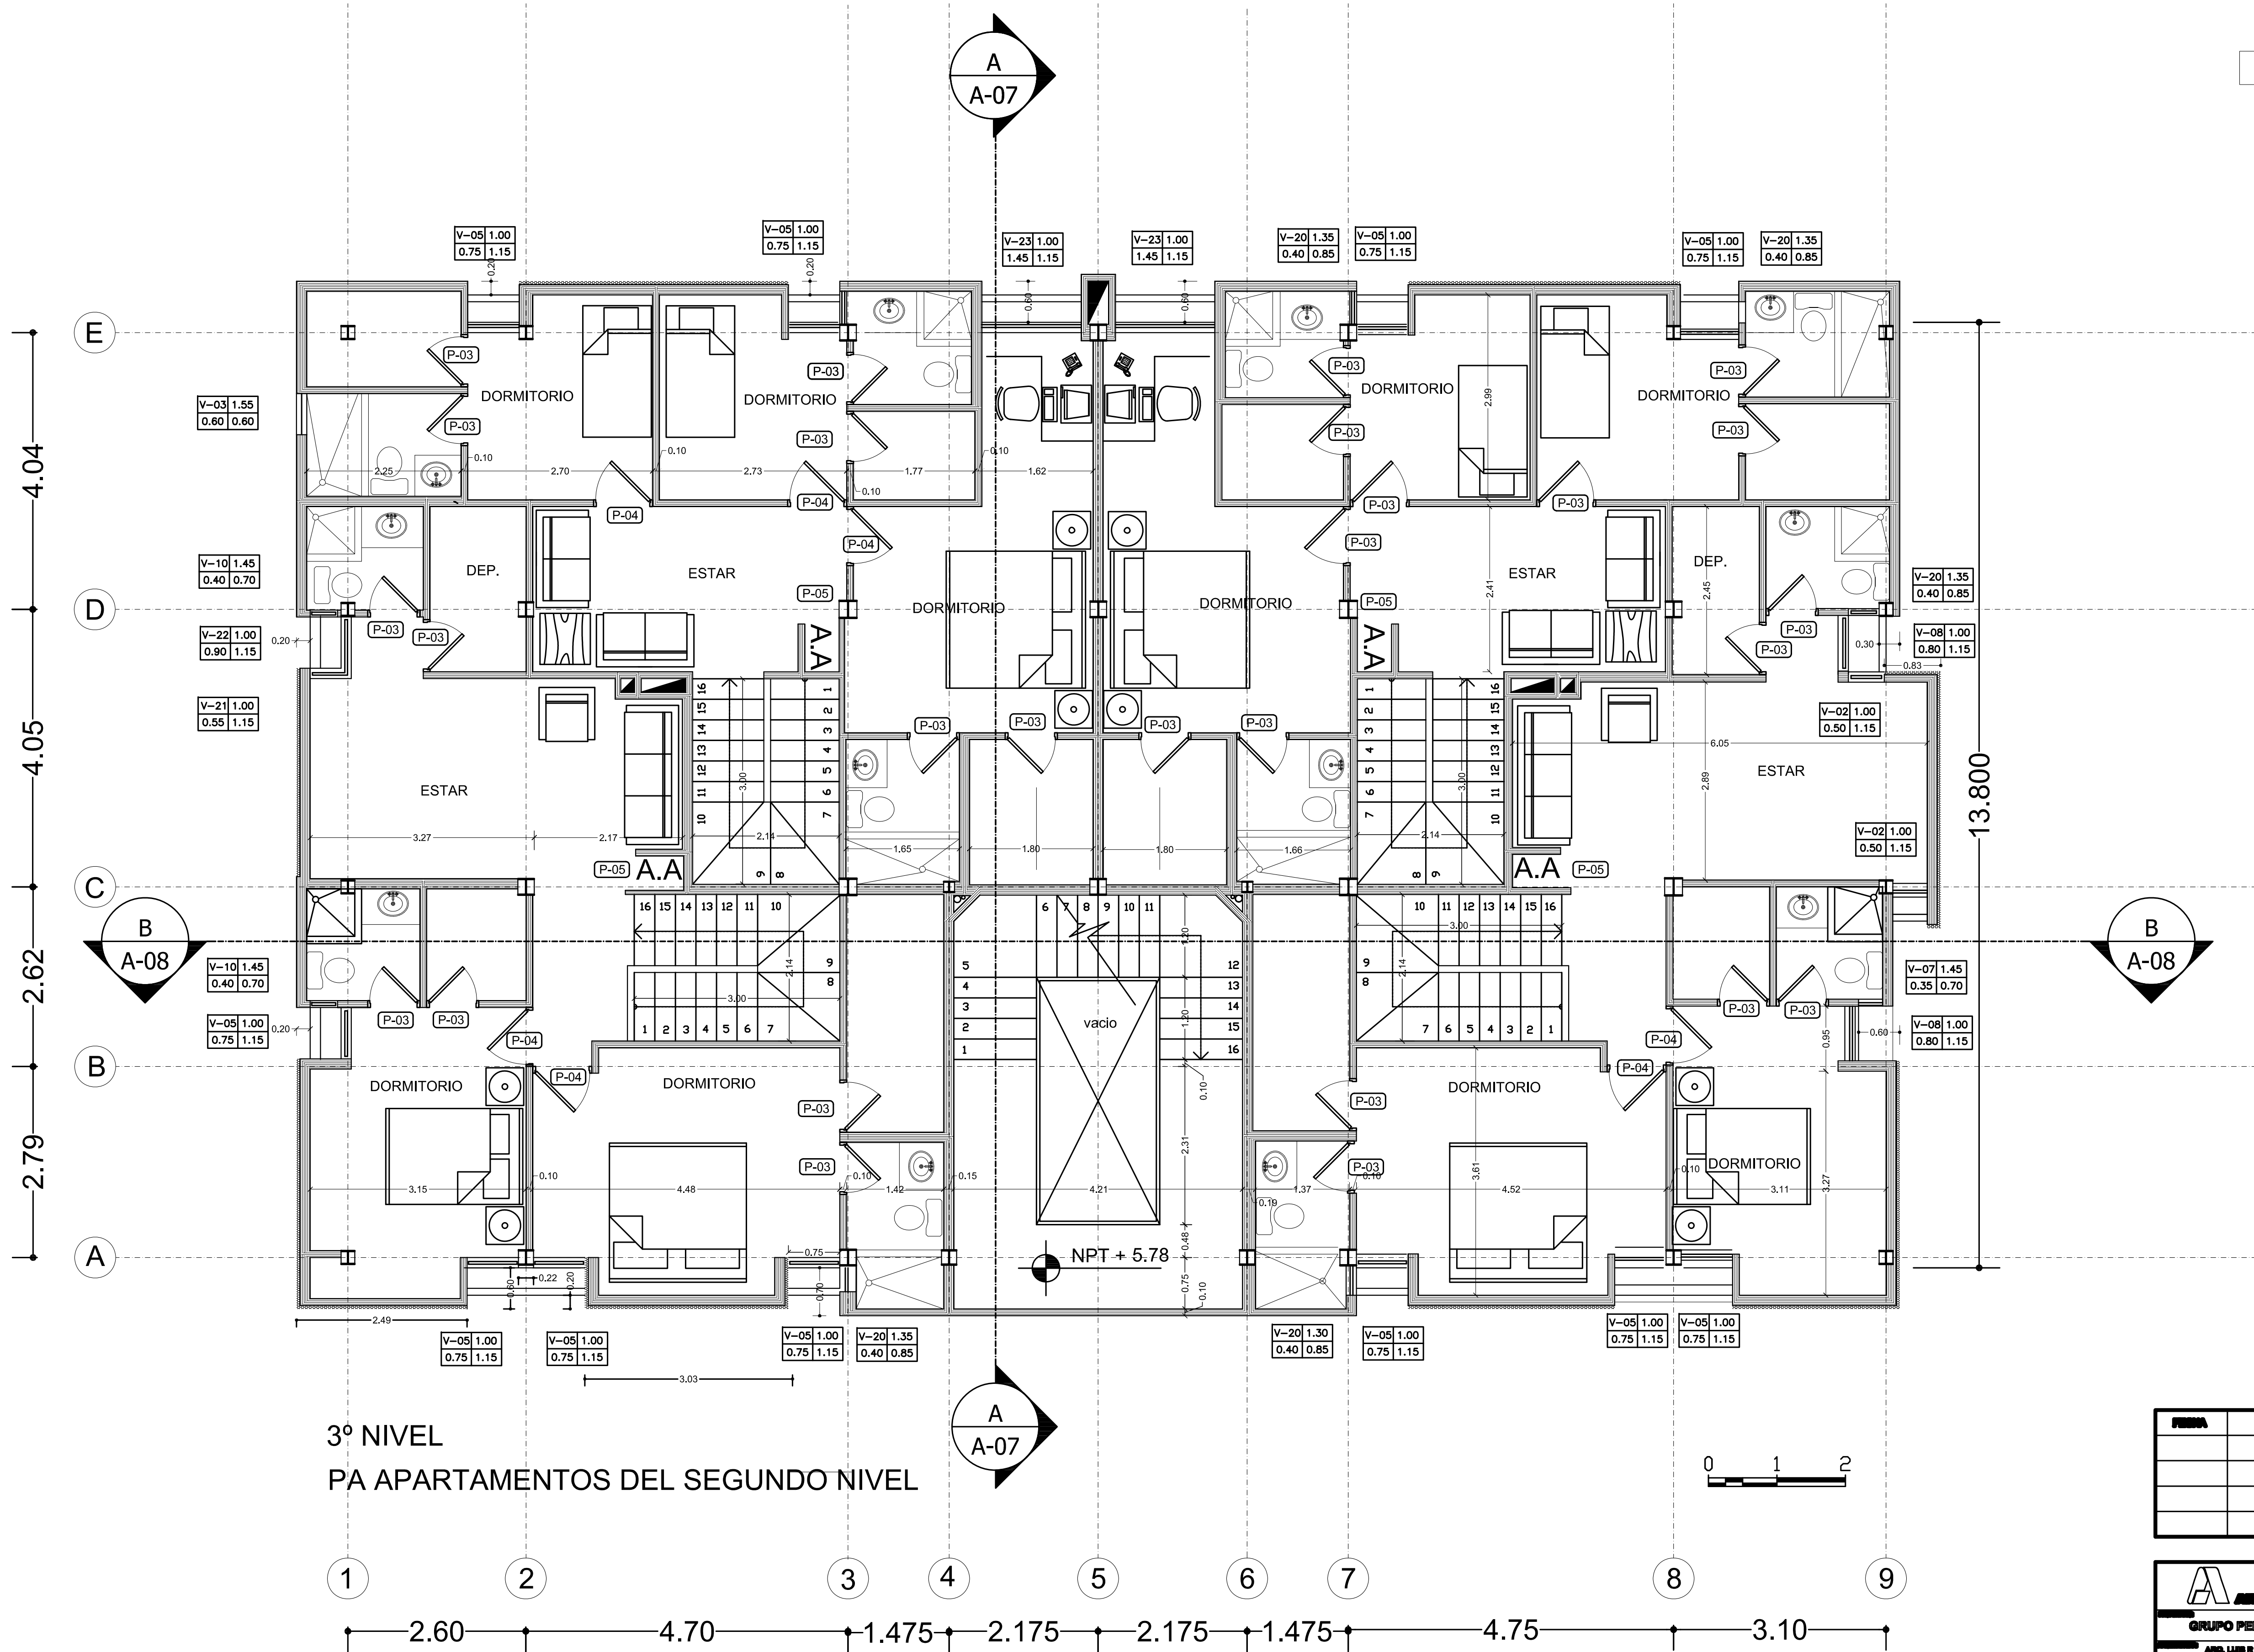

FECHA	CORRECCION O MODIFICACION	REALIZADO	REVISADO

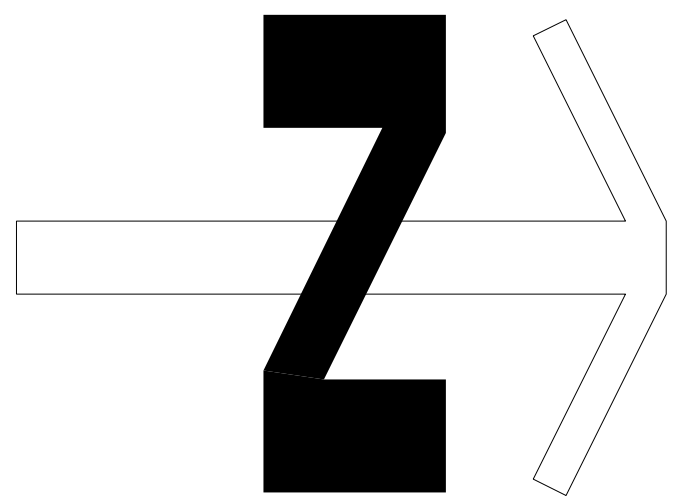

ARQUITECTOS ROMERO, PEROZO & ASOCIADOS

GRUPO PEMECA

AV. LUIS R. PEREZ

CLV. 10.000

AV. LUIS R. PEREZ

CLV. 10.000

RESIDENCIAS SAN MIGUEL

NIVEL 3

PLANTA ALTA APARTAMENTOS

1:50

A-04