


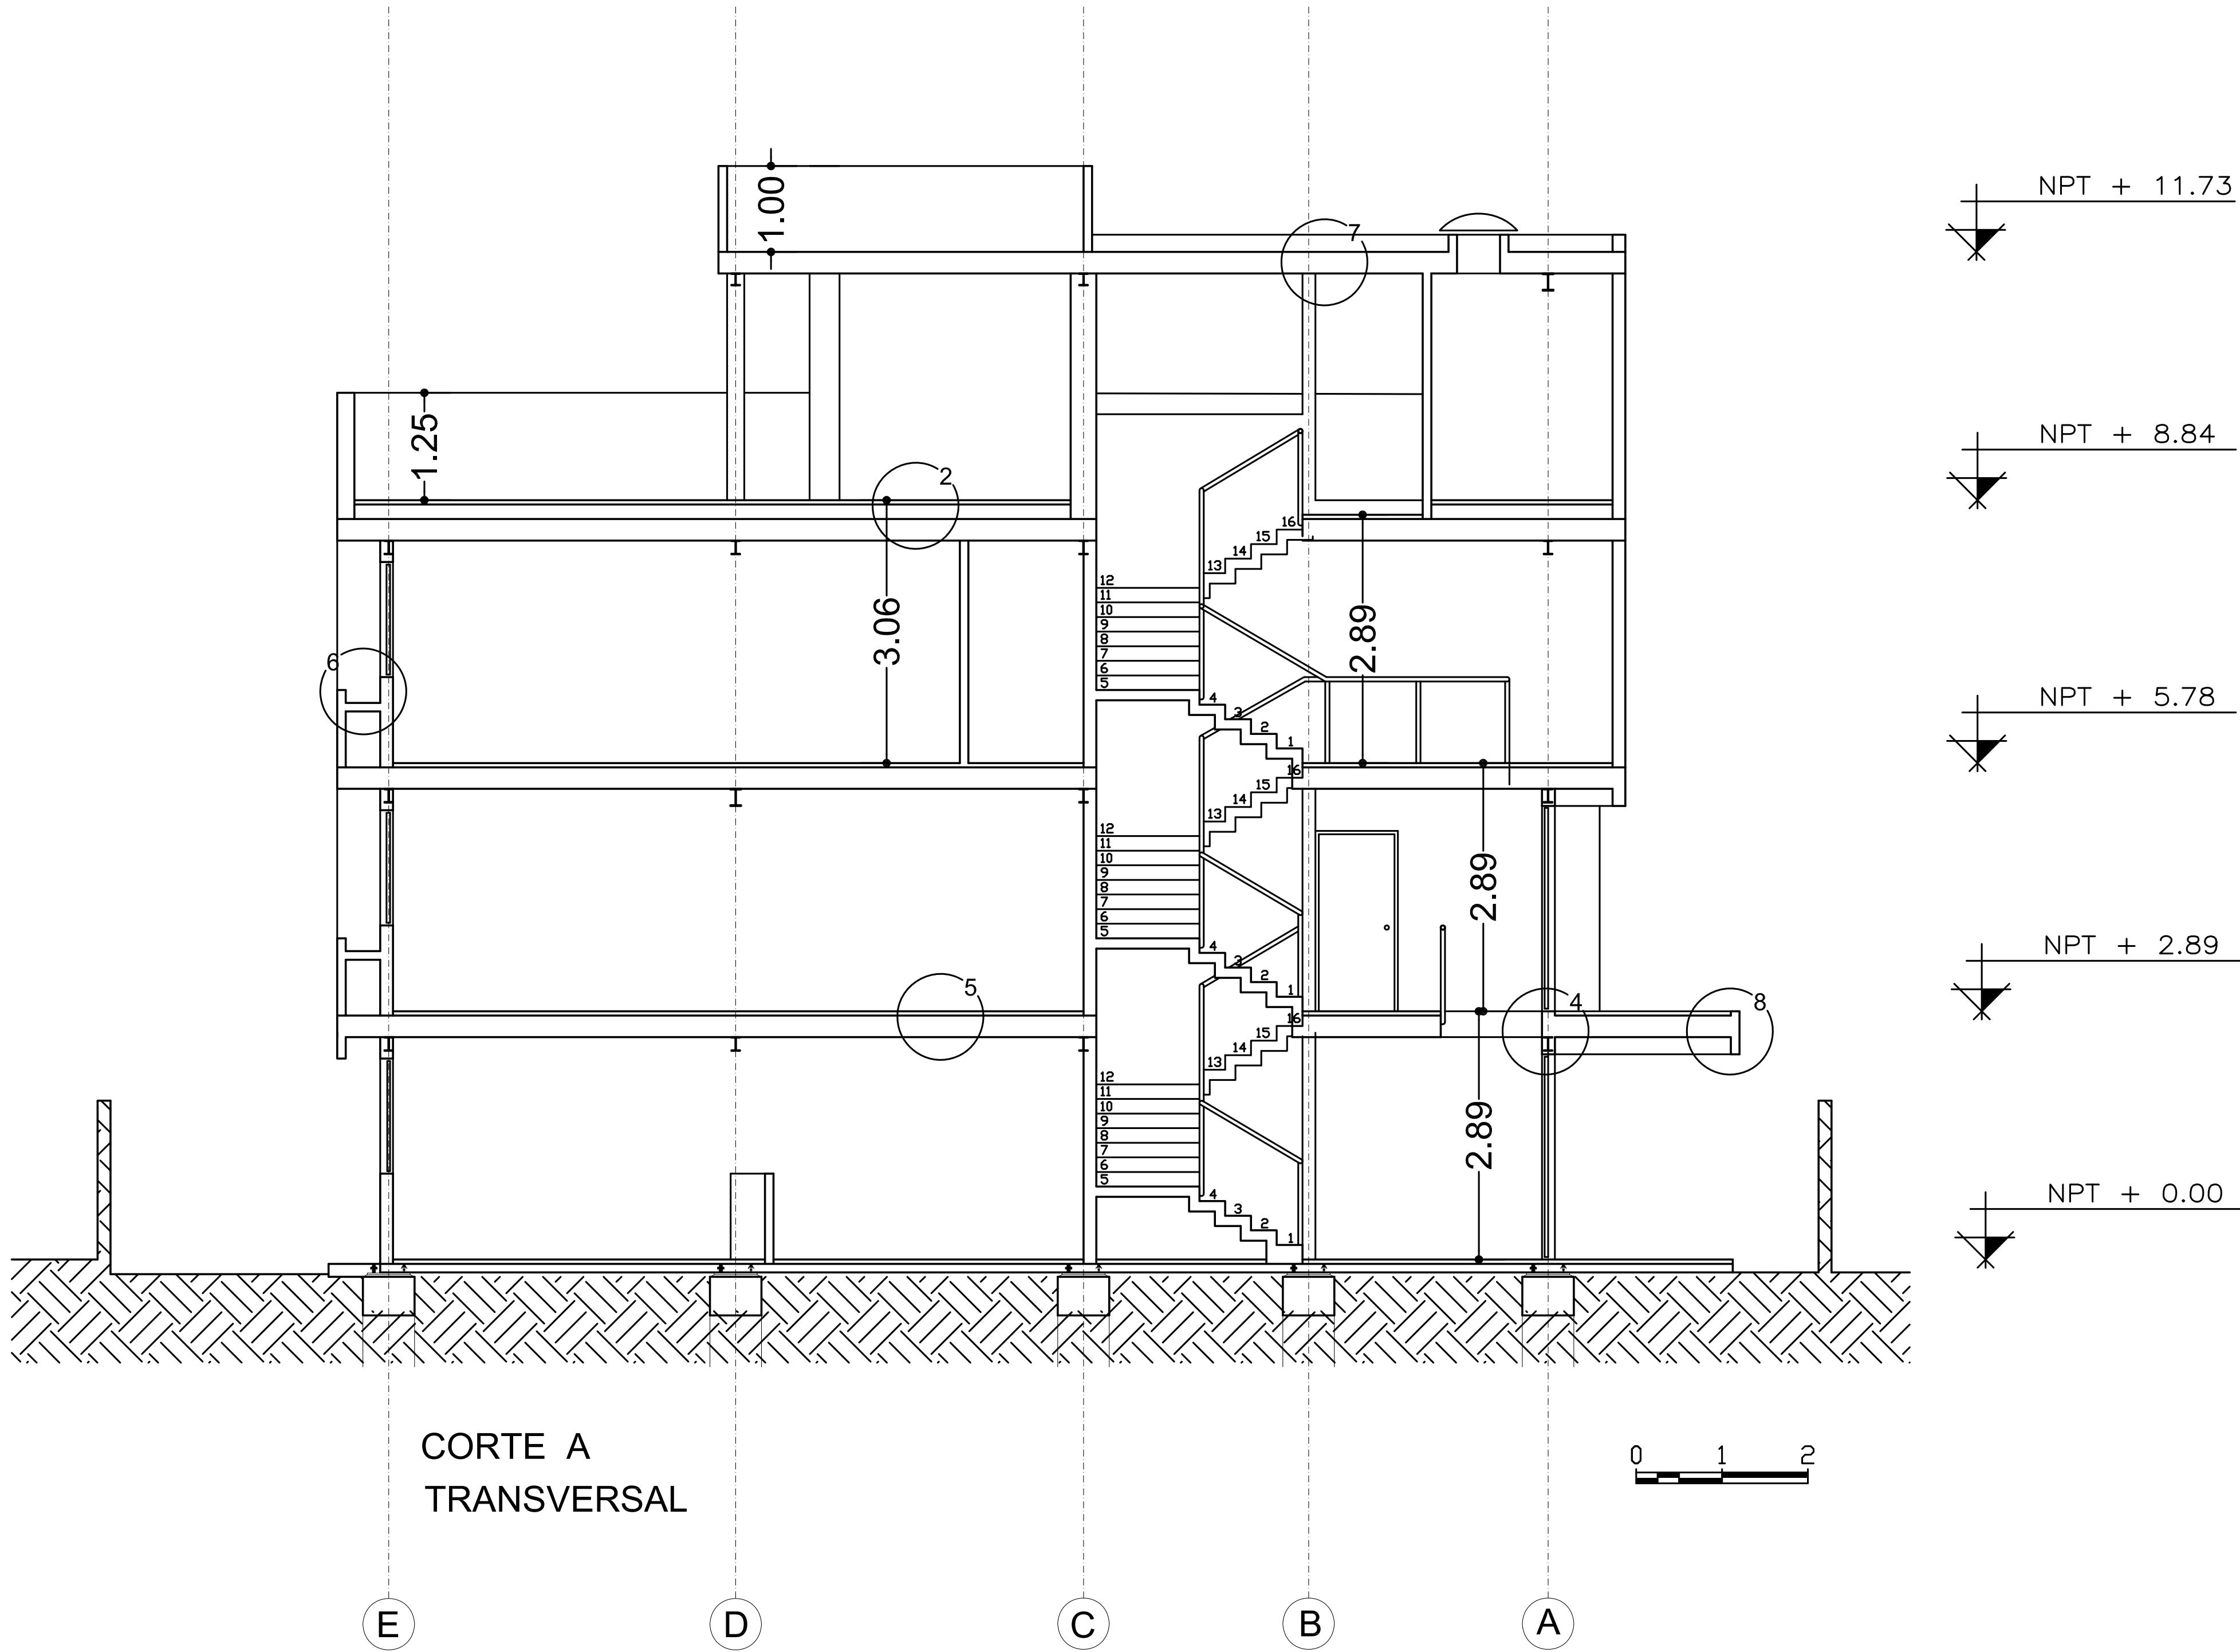

FECHA	CORRECCION O MODIFICACION	REALIZADO	FECHA

ARQUITECTOS ROMERO, PEROZO & ASOCIADOS	
RESIDENCIAS SAN MIGUEL	
CORTE A	
GRUPO PENECA	27-08-2017
AVD. LUIS R. PERERO	1:50
CLV. 10.000	
AVD. LUIS R. PERERO	
CLV. 10.000	

A-07