


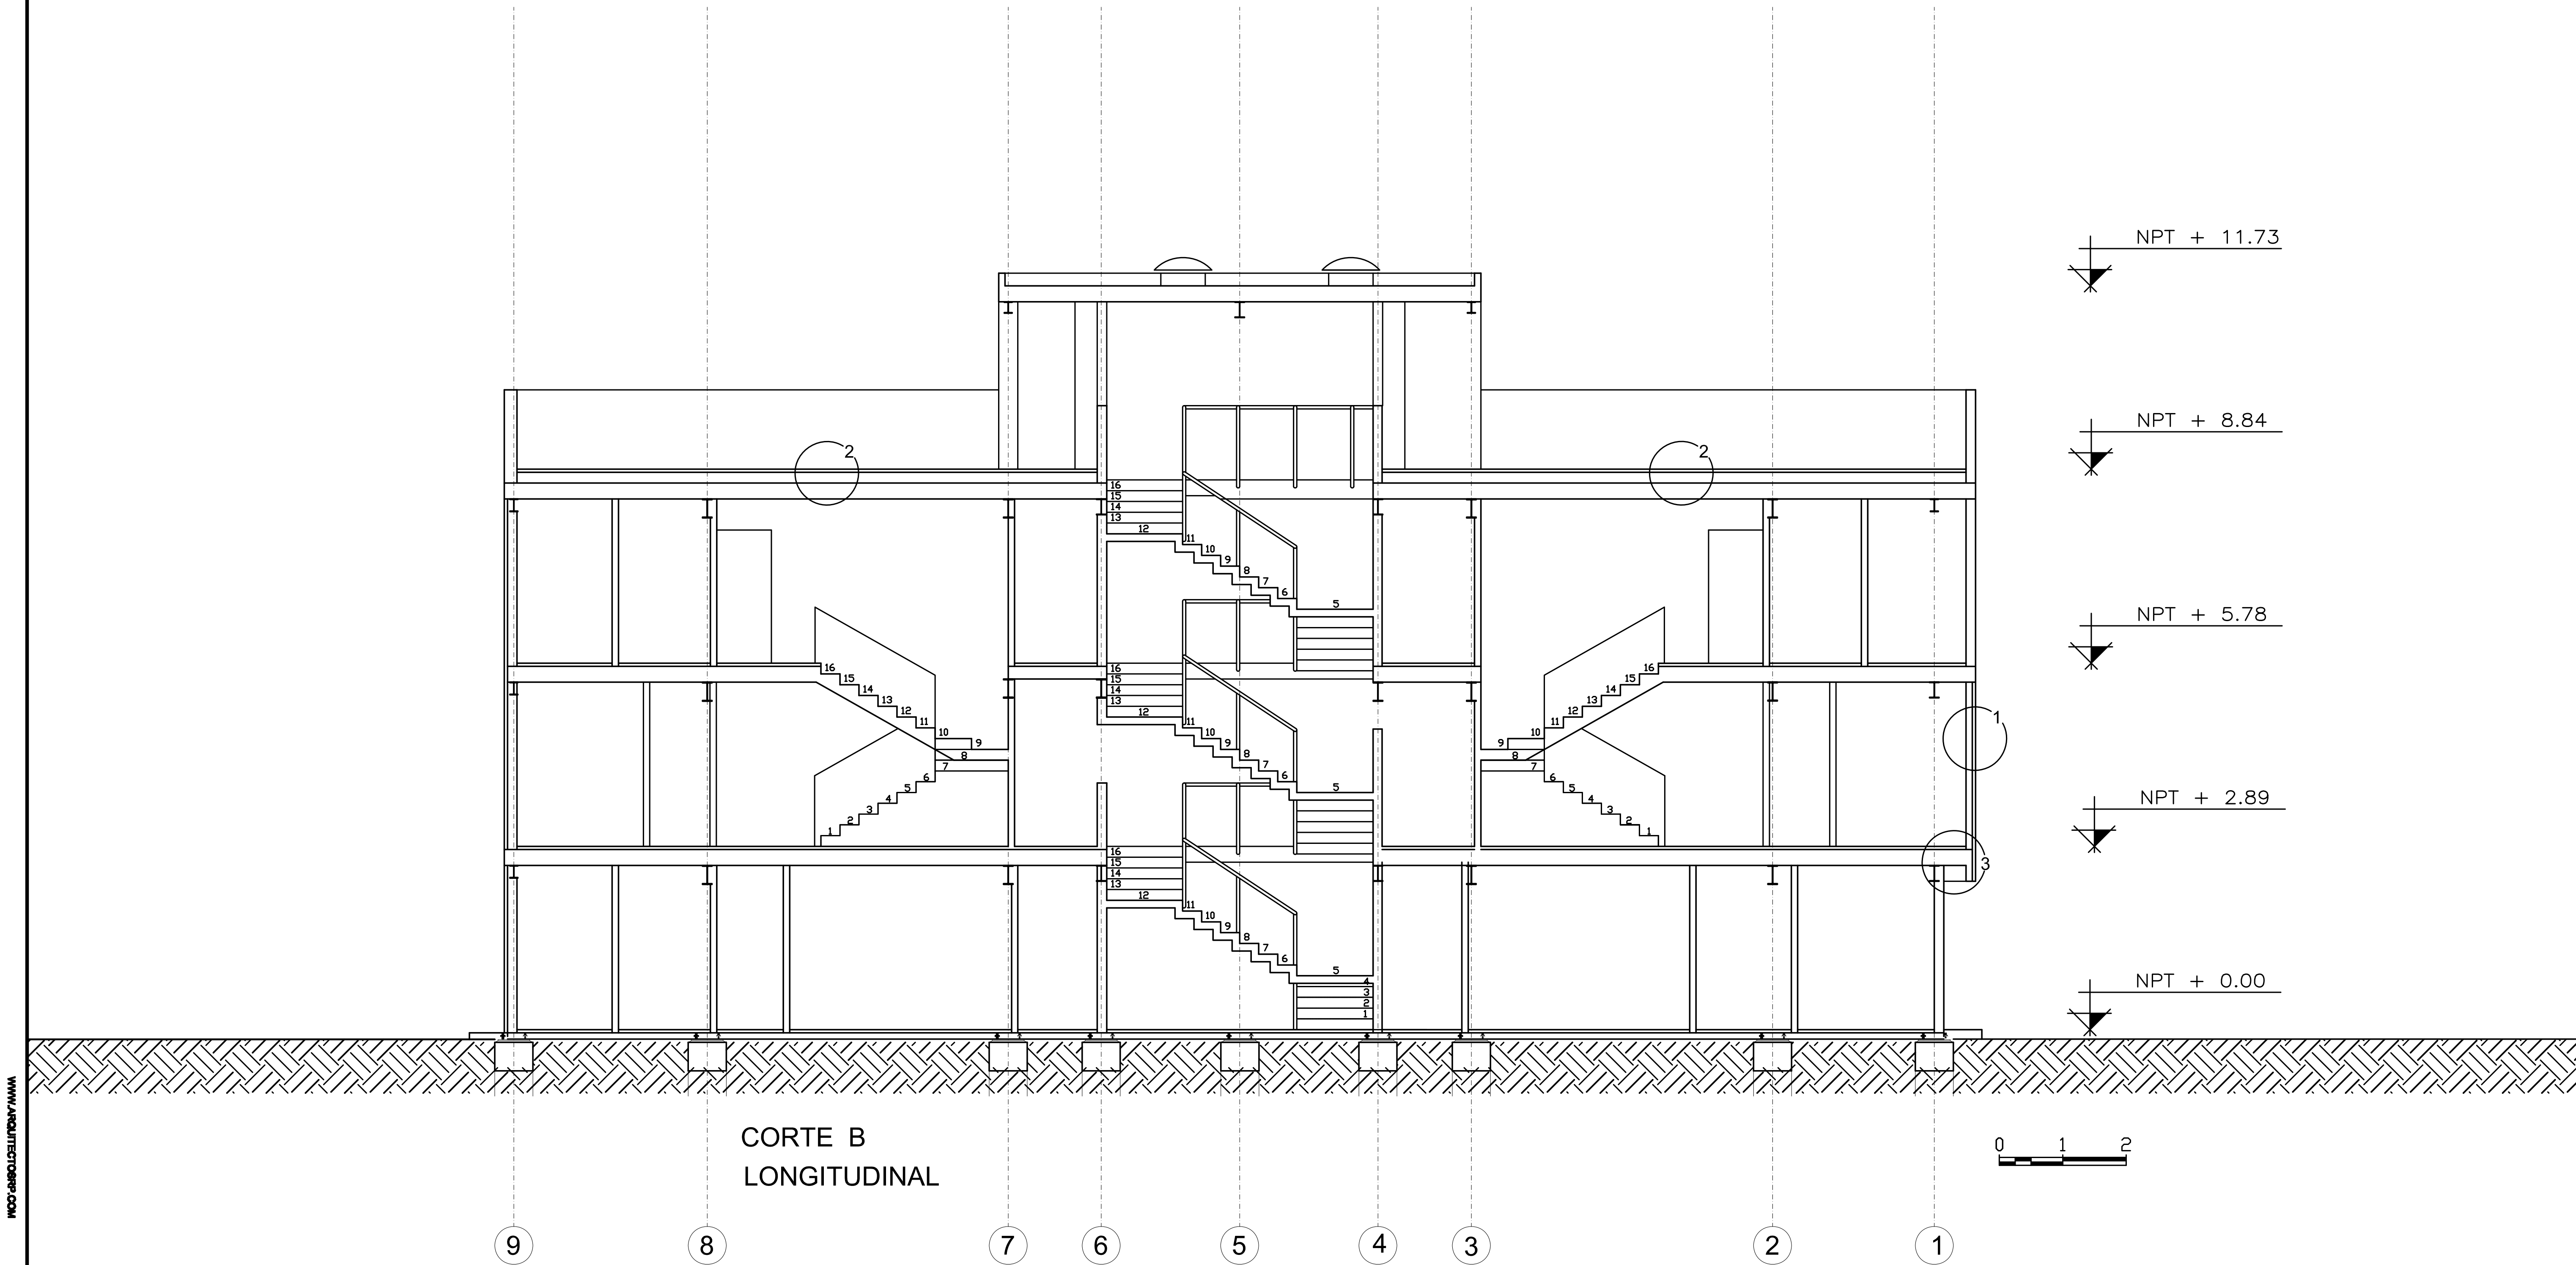

CORTE B
LONGITUDINAL

FECHA	CORRECCION O MODIFICACION	REALIZADO	FECHA

ARQUITECTOS ROMERO, PEROZO & ASOCIADOS	
RESIDENCIAS SAN MIGUEL	
CORTE B	
GRUPO PENECA AV. LUIS R. PEREZ CLV. 25.250	FECHA: 27-08-2017 Escala: 1:50 A-08