



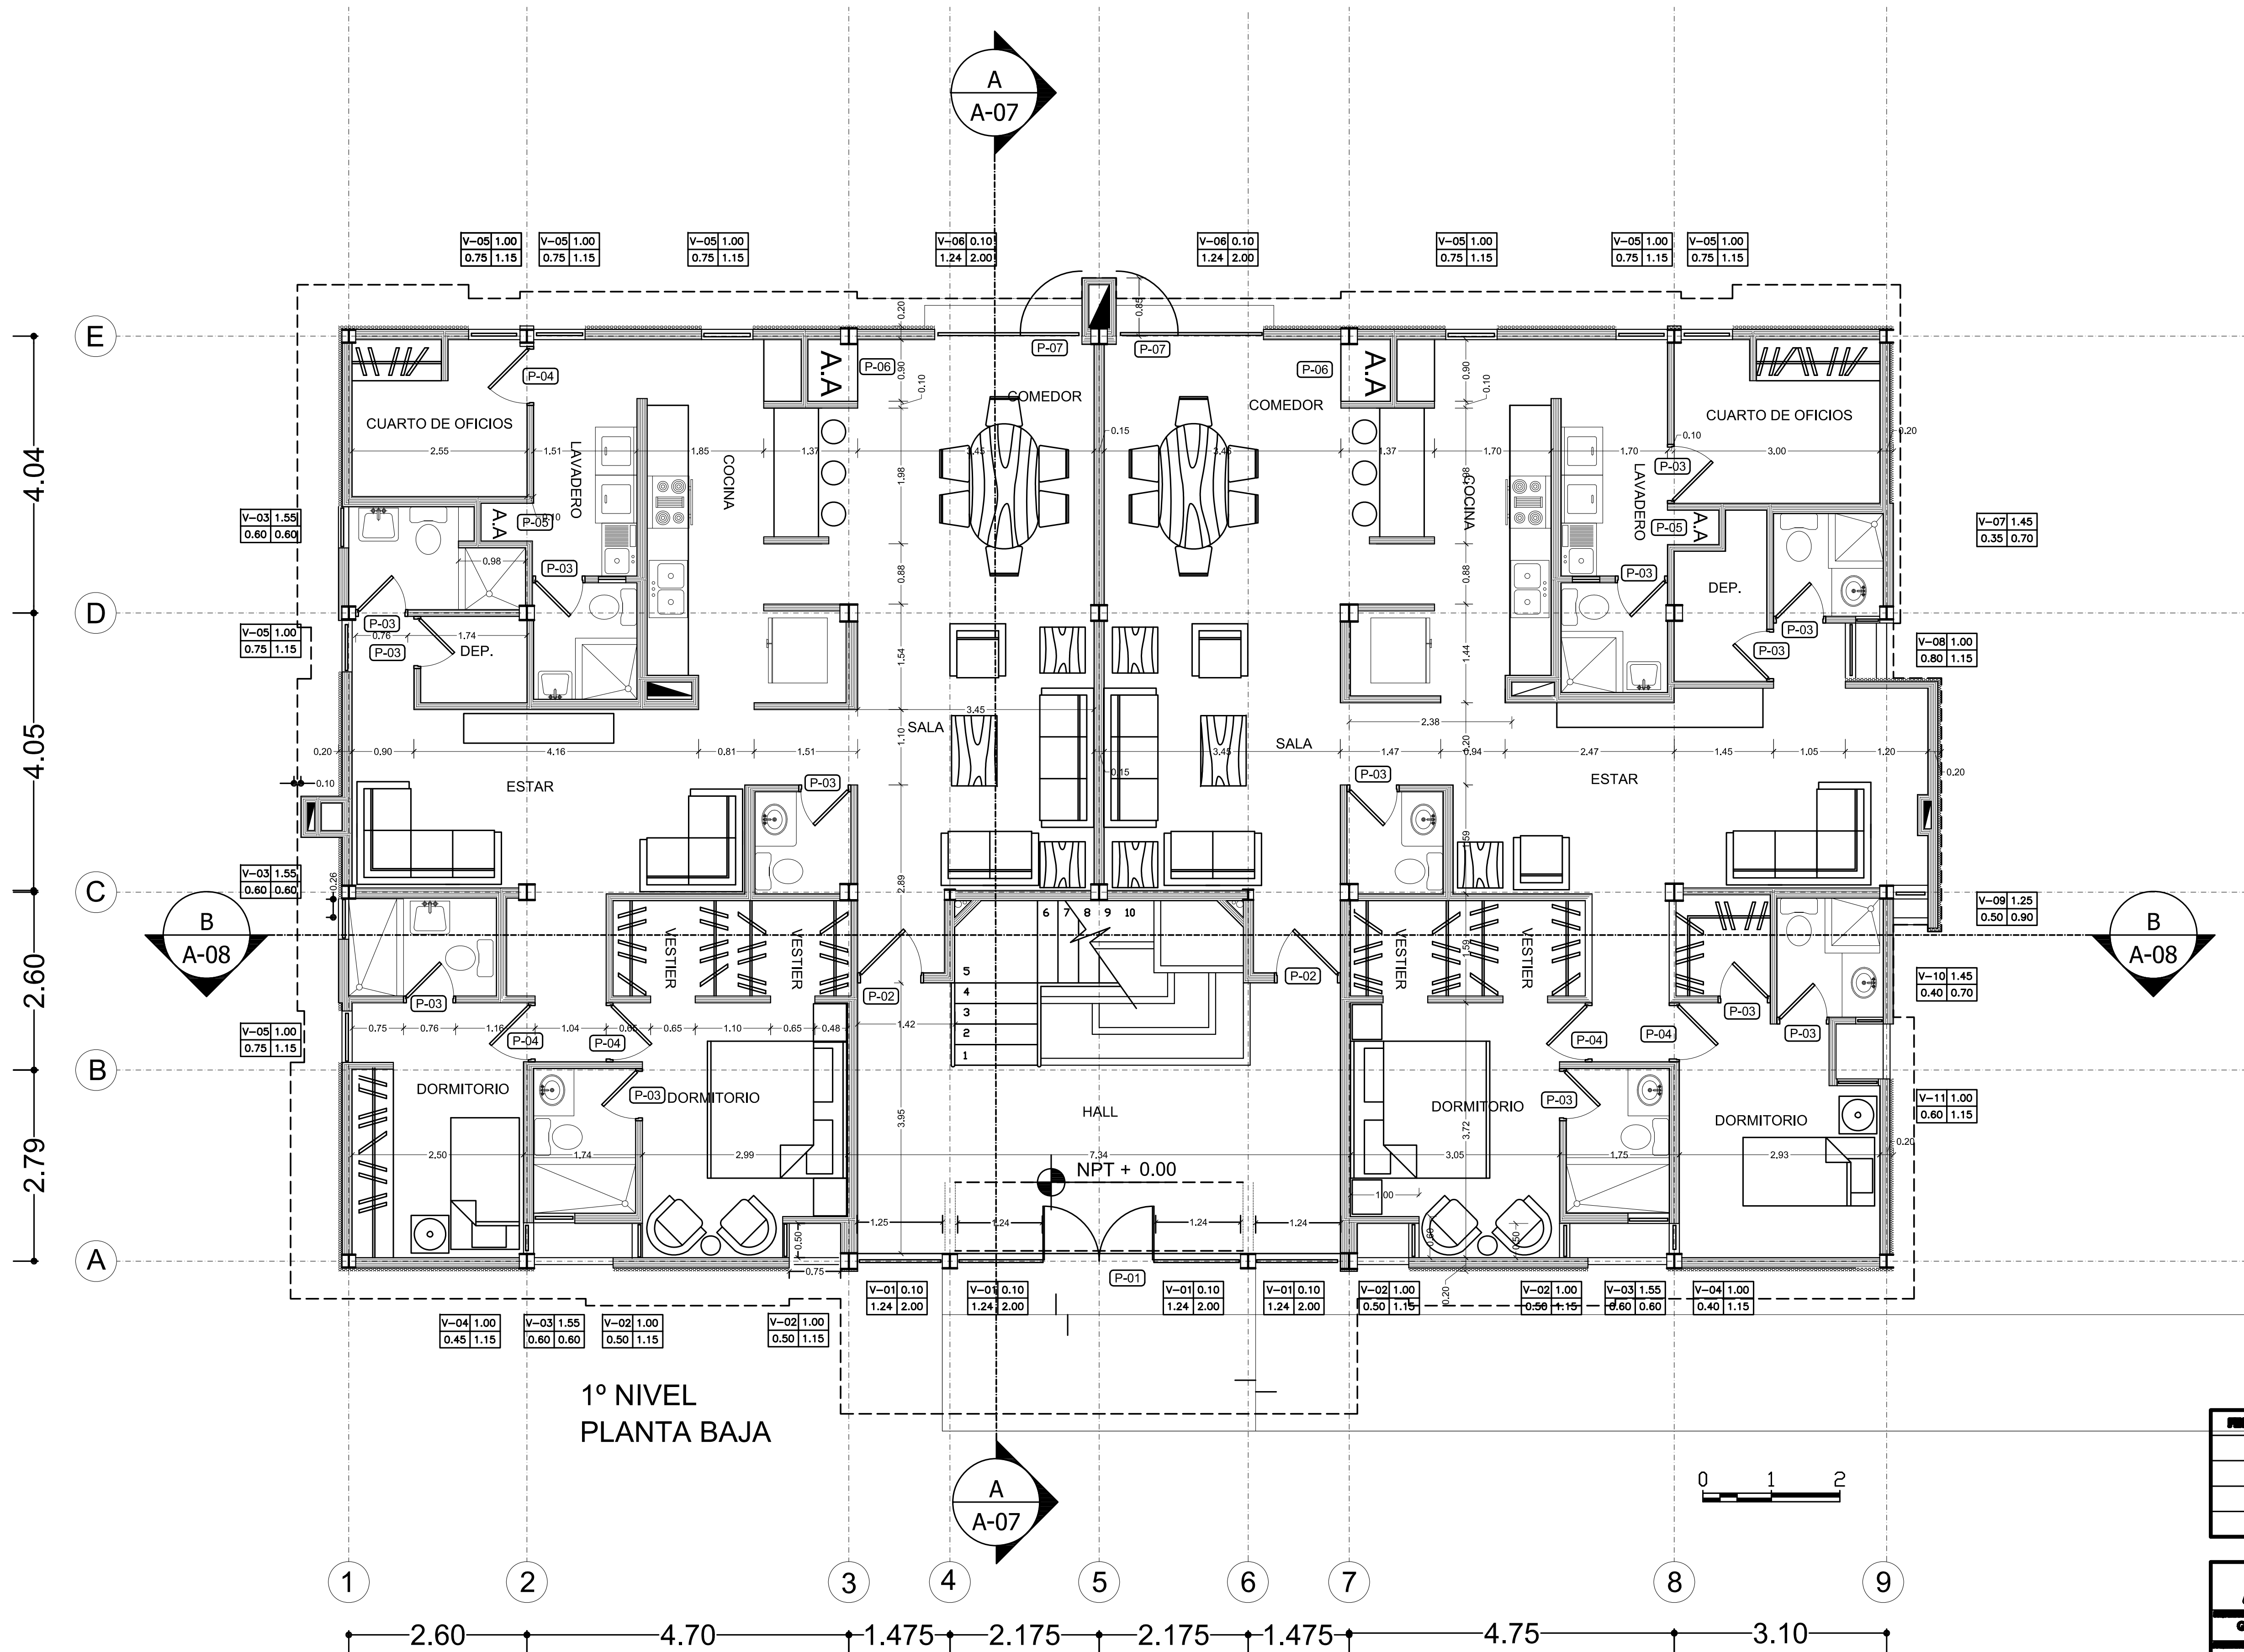

1° NIVEL
PLANTA BAJA

FECHA	CORRECCION O MODIFICACION	REALIZADO	FECHA

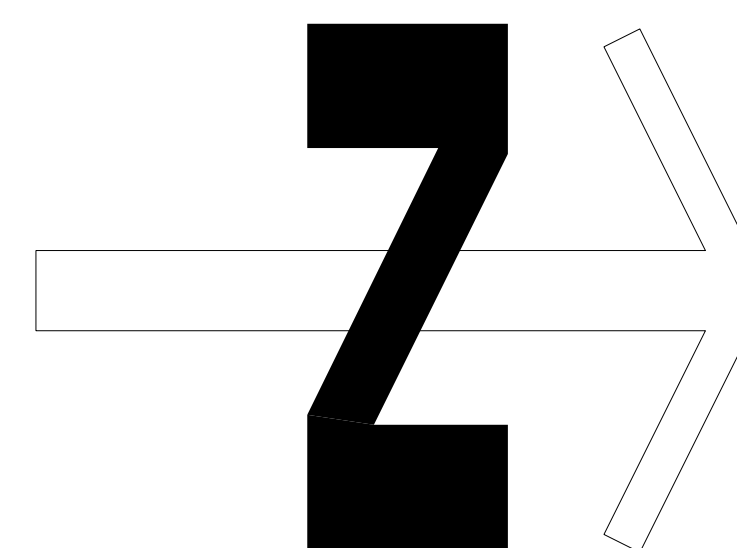

ARQUITECTOS ROMERO, PEROZO & ASOCIADOS

GRUPO PEMECA

AV. LUIS R. PEREZ

CLV. 25.000

PROYECTO DE MONTE

CLV. 25.000

RESIDENCIAS SAN MIGUEL

APARTAMENTOS N°1

22-08-2017

1:50

A-02