



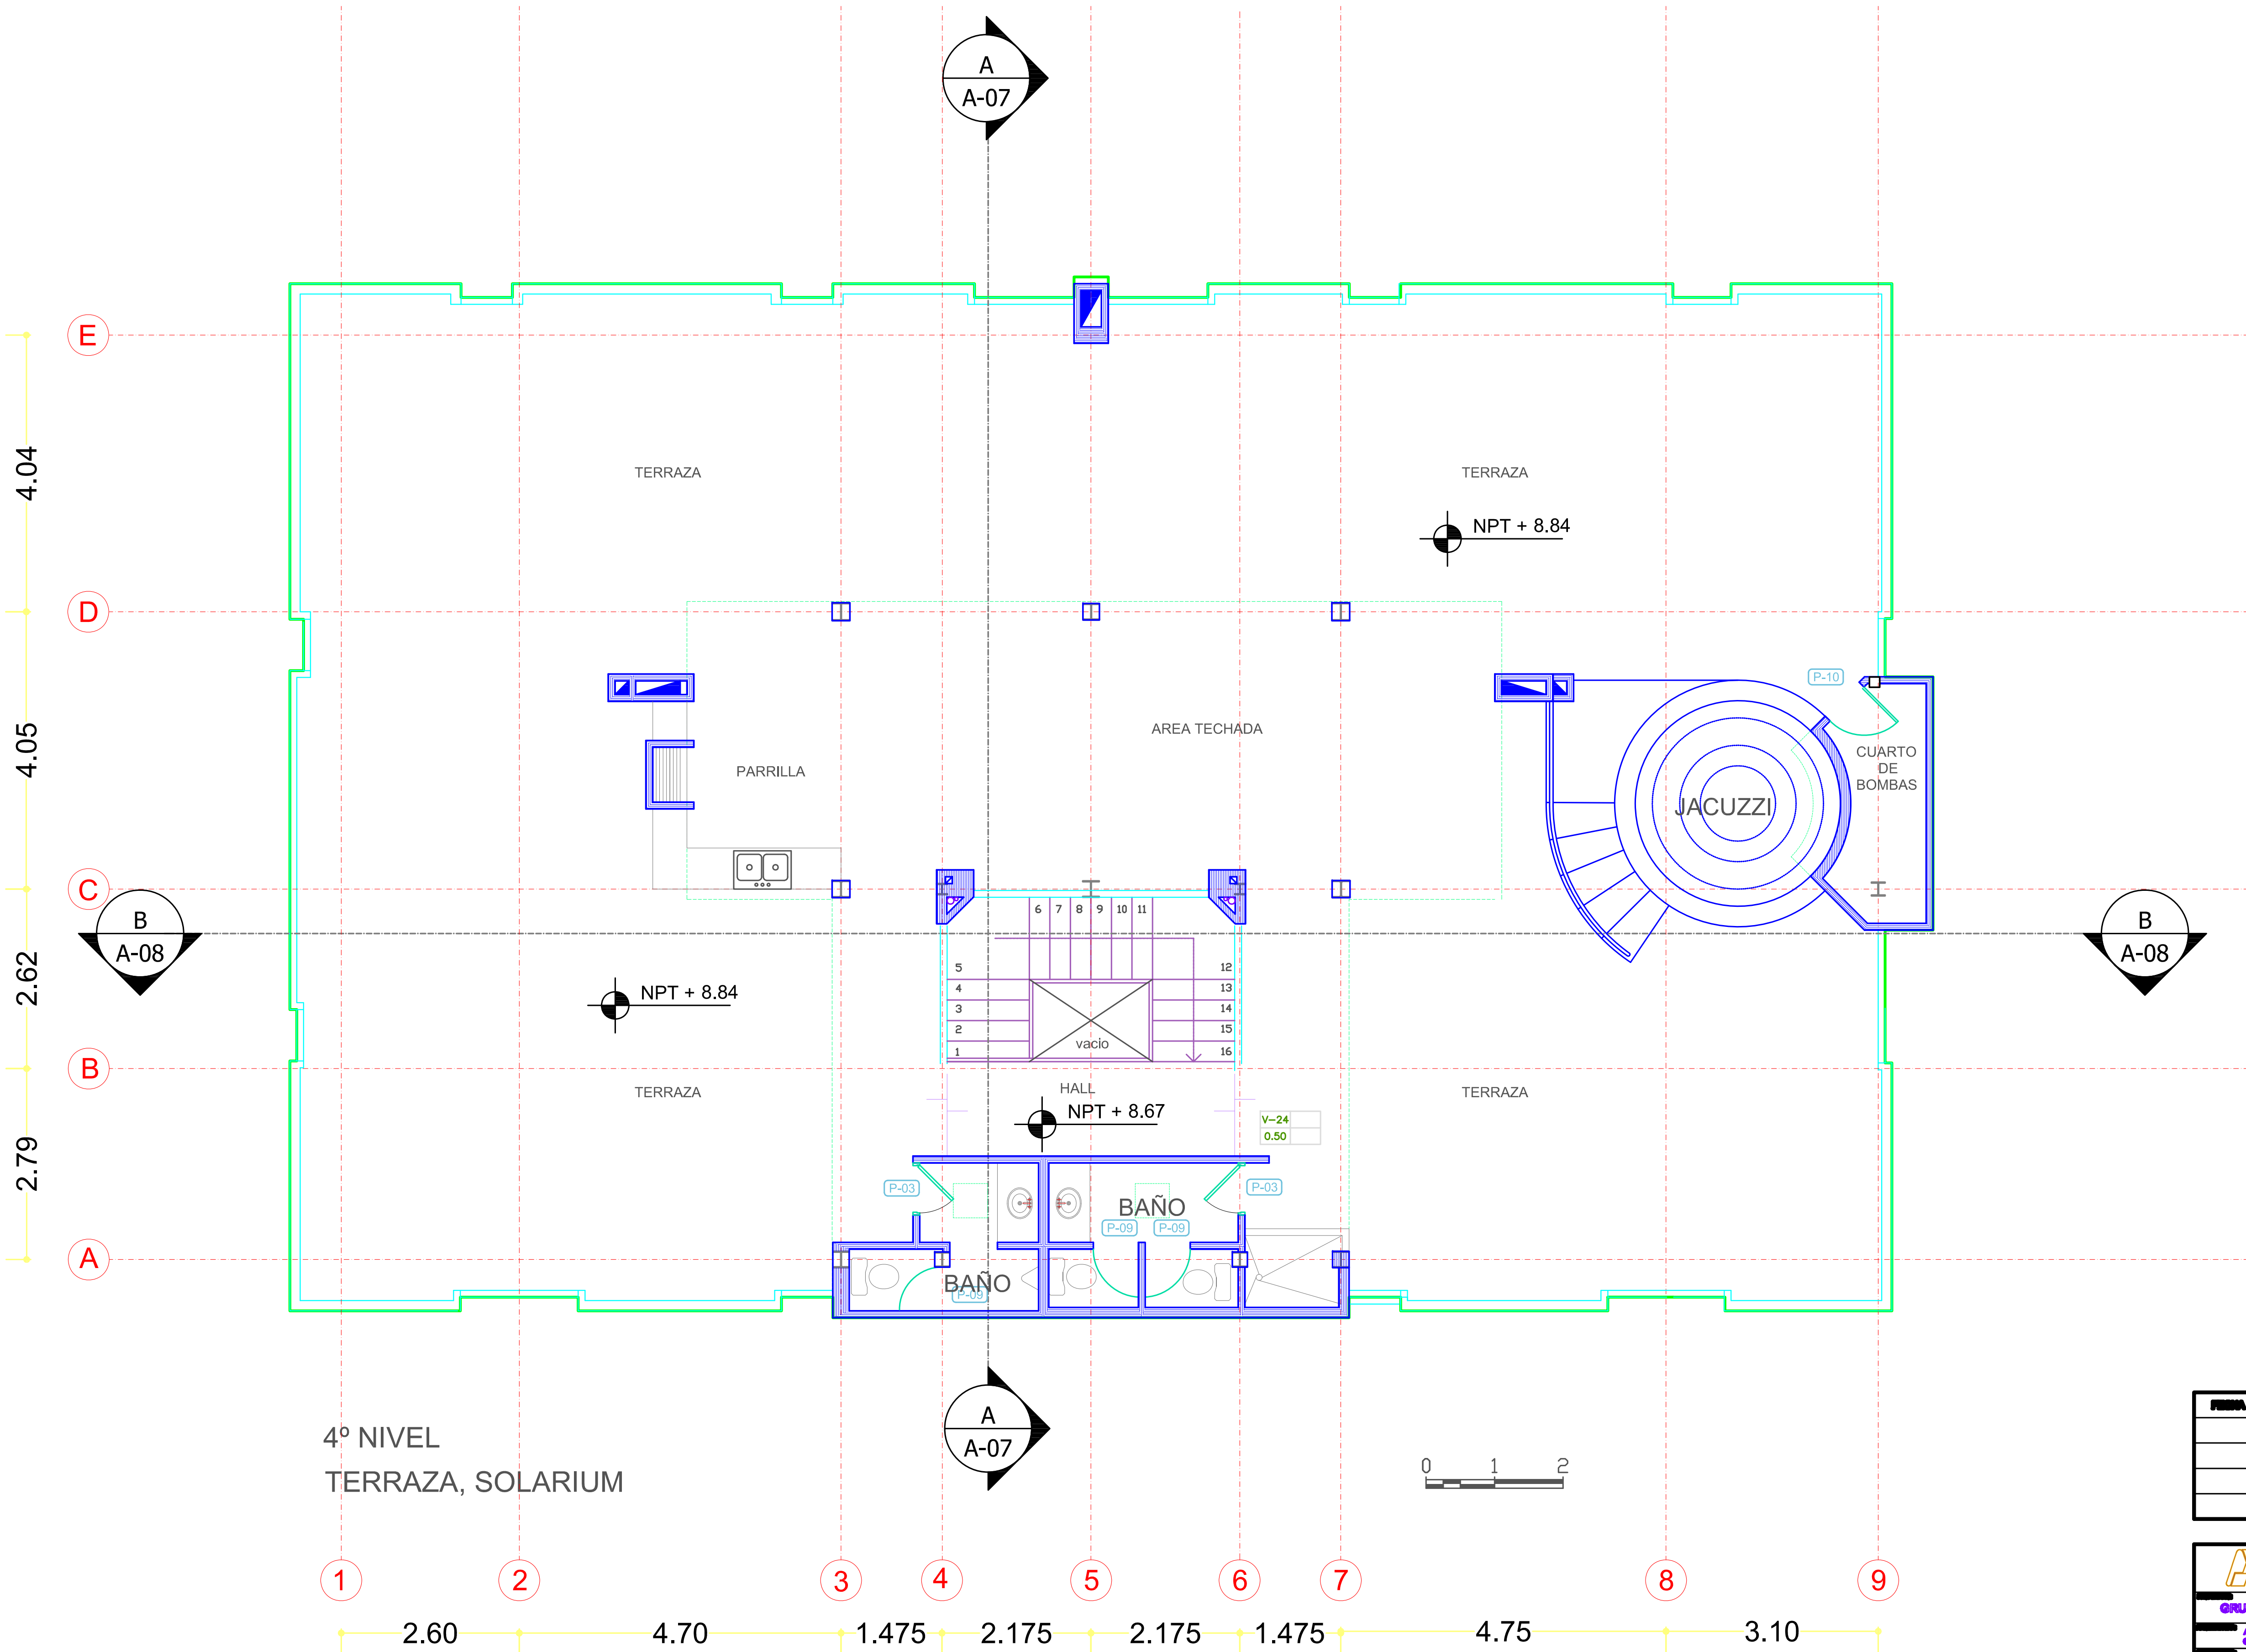

4º NIVEL
TERRAZA, SOLARIUM

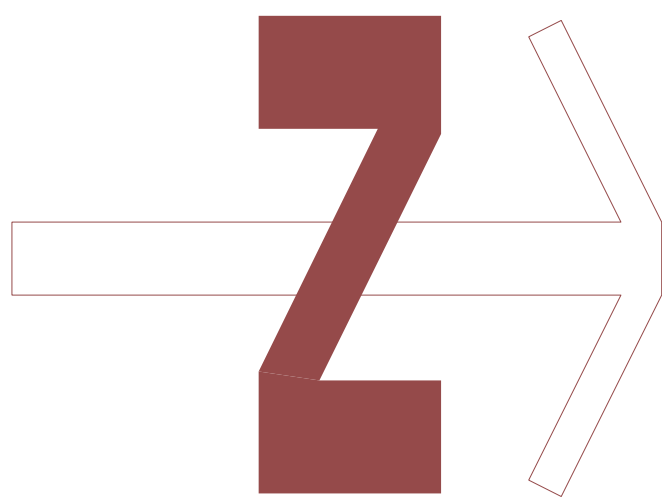

FECHA	CORRECCION O MODIFICACION	REALIZADO	FECHA



ARQUITECTOS ROMERO, PEROZO & ASOCIADOS

GRUPO PENECA

AREA LINDA Y PERIMETRO
CLAV. 10.000

AREA TERRAZA PERIMETRO DEL NIVEL 3
CLAV. 10.000

RESIDENCIAS SAN MIGUEL

NIVEL 3
PA APARTAMENTOS

20-08-2017

1 : 50

A-04