


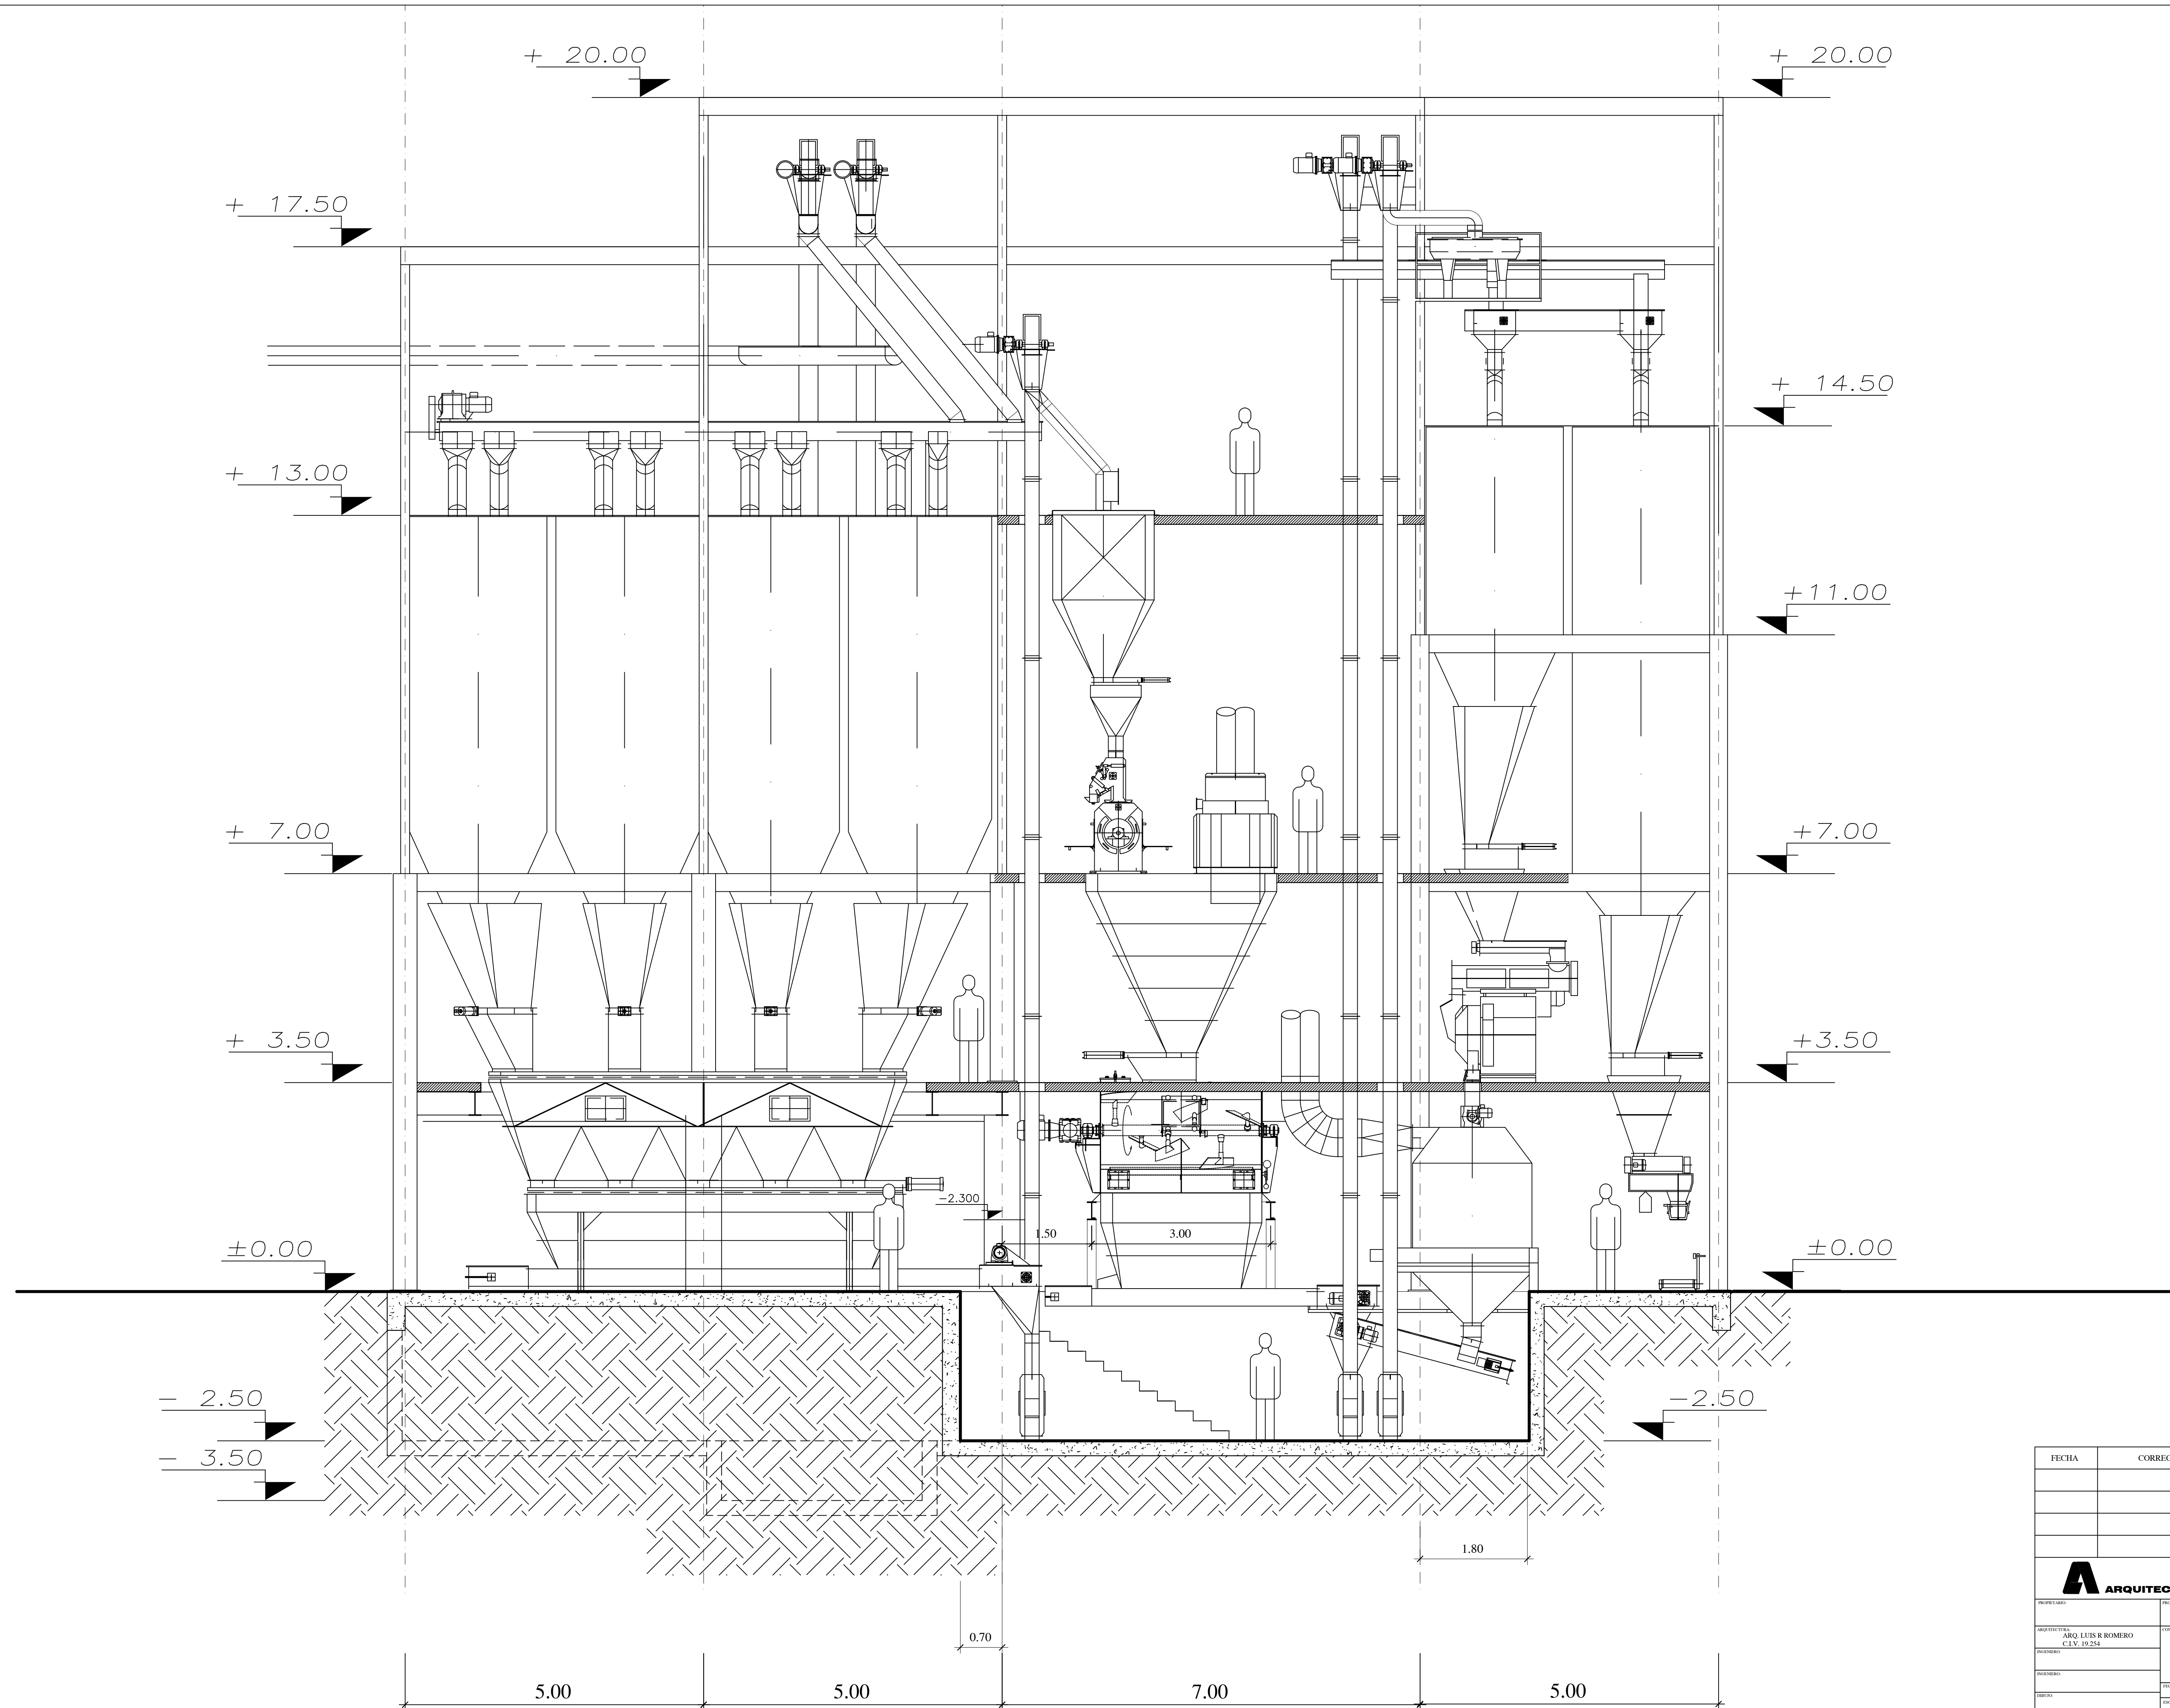

FECHA	CORRECCION O MODIFICACION	C.I.V. #	FIRMA
WWW.ARQUITECTOSRP.COM			
ARQUITECTOS ROMERO, PEROZO & ASOCIADOS			
PROYECTO	PLANTA ALIMENTO, SAN VENANCIO		
PROYECTISTA	CORTE MONOBLOCK CON EQUIPOS		
ARQUITECTO			
PROYECTO			
FECHA	MAYO 2009	SERIE	A
HOJA	1/50	TOTAL HOJAS	50