


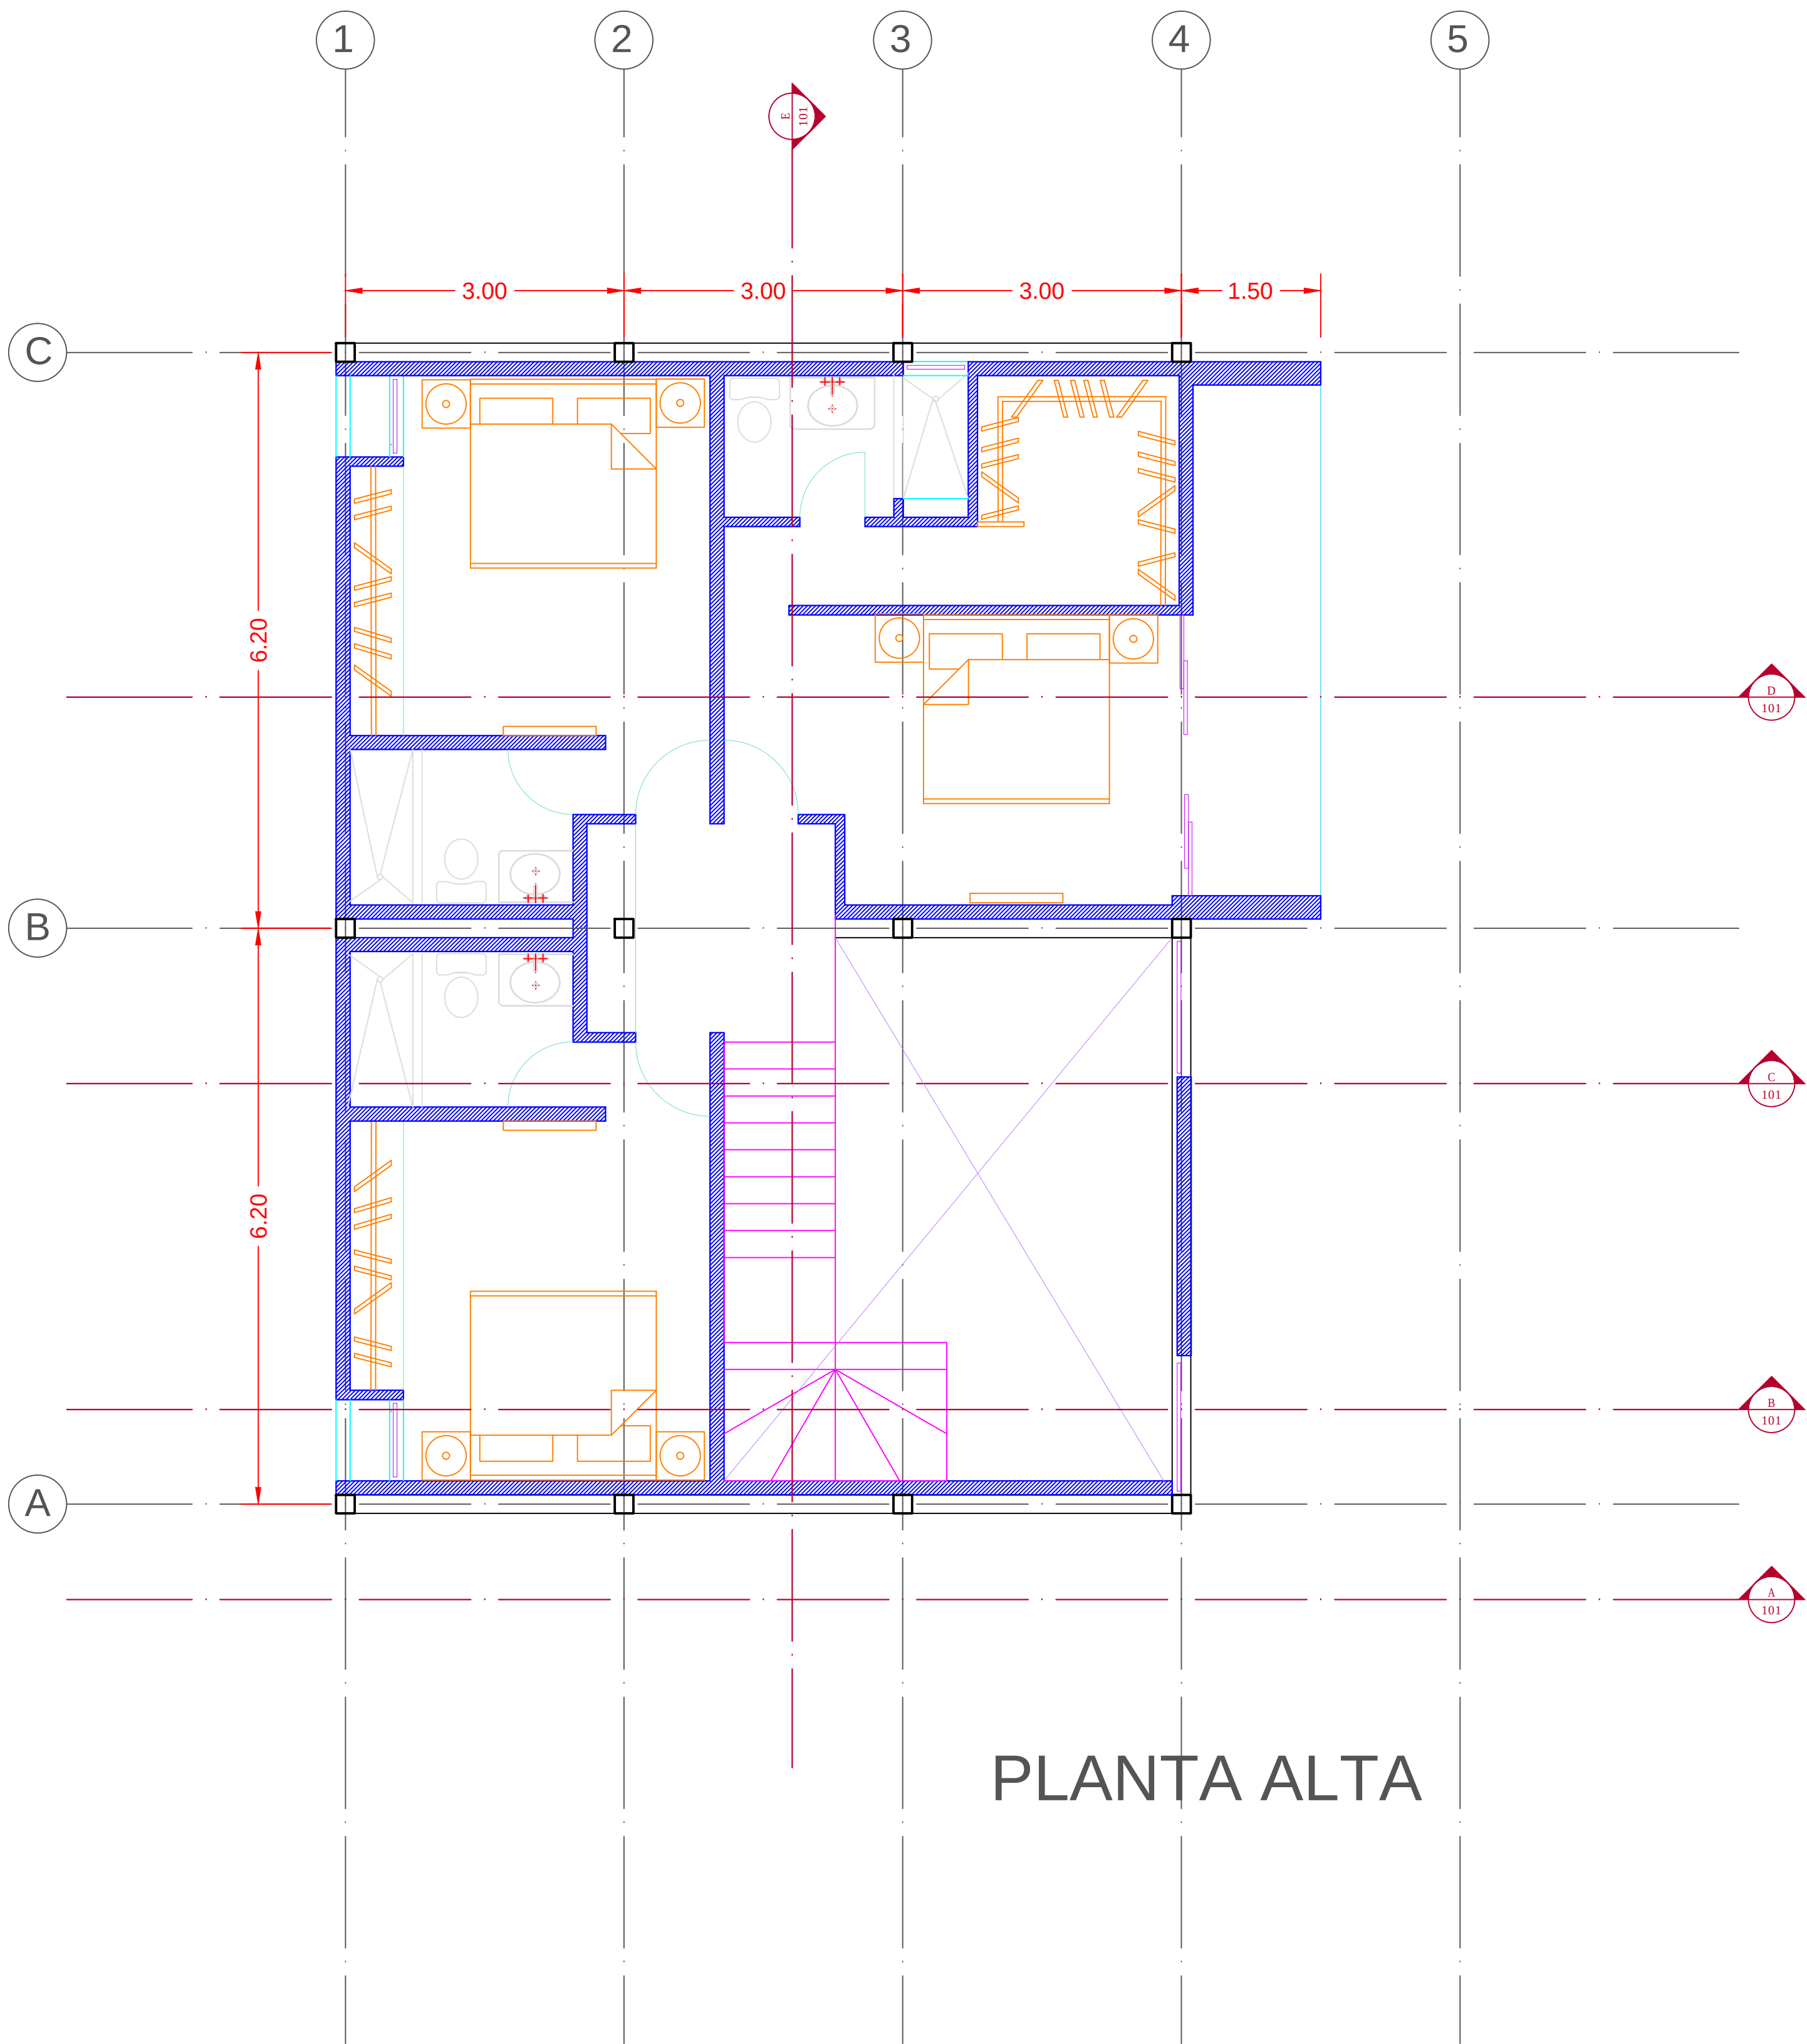

PLANTA ALTA

Logo area for the architectural firm.

Logo area for the architectural firm.

Logo area for the architectural firm.

Logo area for the architectural firm.

FECHA	CORRECCION	C.I.V. #	FIRMA

PROYECTISTA: ARQ. LUIS R. ROMERO C.I.V. 18.254	ESTRUCTURA: ING. HERNANDO LOZANO C.I.V. 12.368
ARQ. MARIA PEROZO DE ROMERO C.I.V. 18.255	DET. SANITARIO:
PROYECTISTA:	DET. ELECTRICAS:
DISEÑO:	DET. MECANICAS:
COORDINADOR:	DET. SUELOS:
COORDINADOR:	DET. CONTRA INCENDIOS:

PRIMA PROPIETARIO:	PRIMA PROFESIONAL:
C.I.	C.I.V.

PROYECTISTA:	BEATRIZ HERNANDEZ RIVERA		
PROYECTO:	VIVIENDA UNIFAMILIAR		
CONTENIDO:	PLANTA ALTA		
DET:	Vivienda Beatriz.dwg	SEÑAL: A	LARGO DE LA HOJA: 25
TOTAL:	FECHA 15-11-2012	TOTAL LÁMINAS PROYECTOS: 100	
TOTAL:	1 / 50	PLANTA:	A-03